


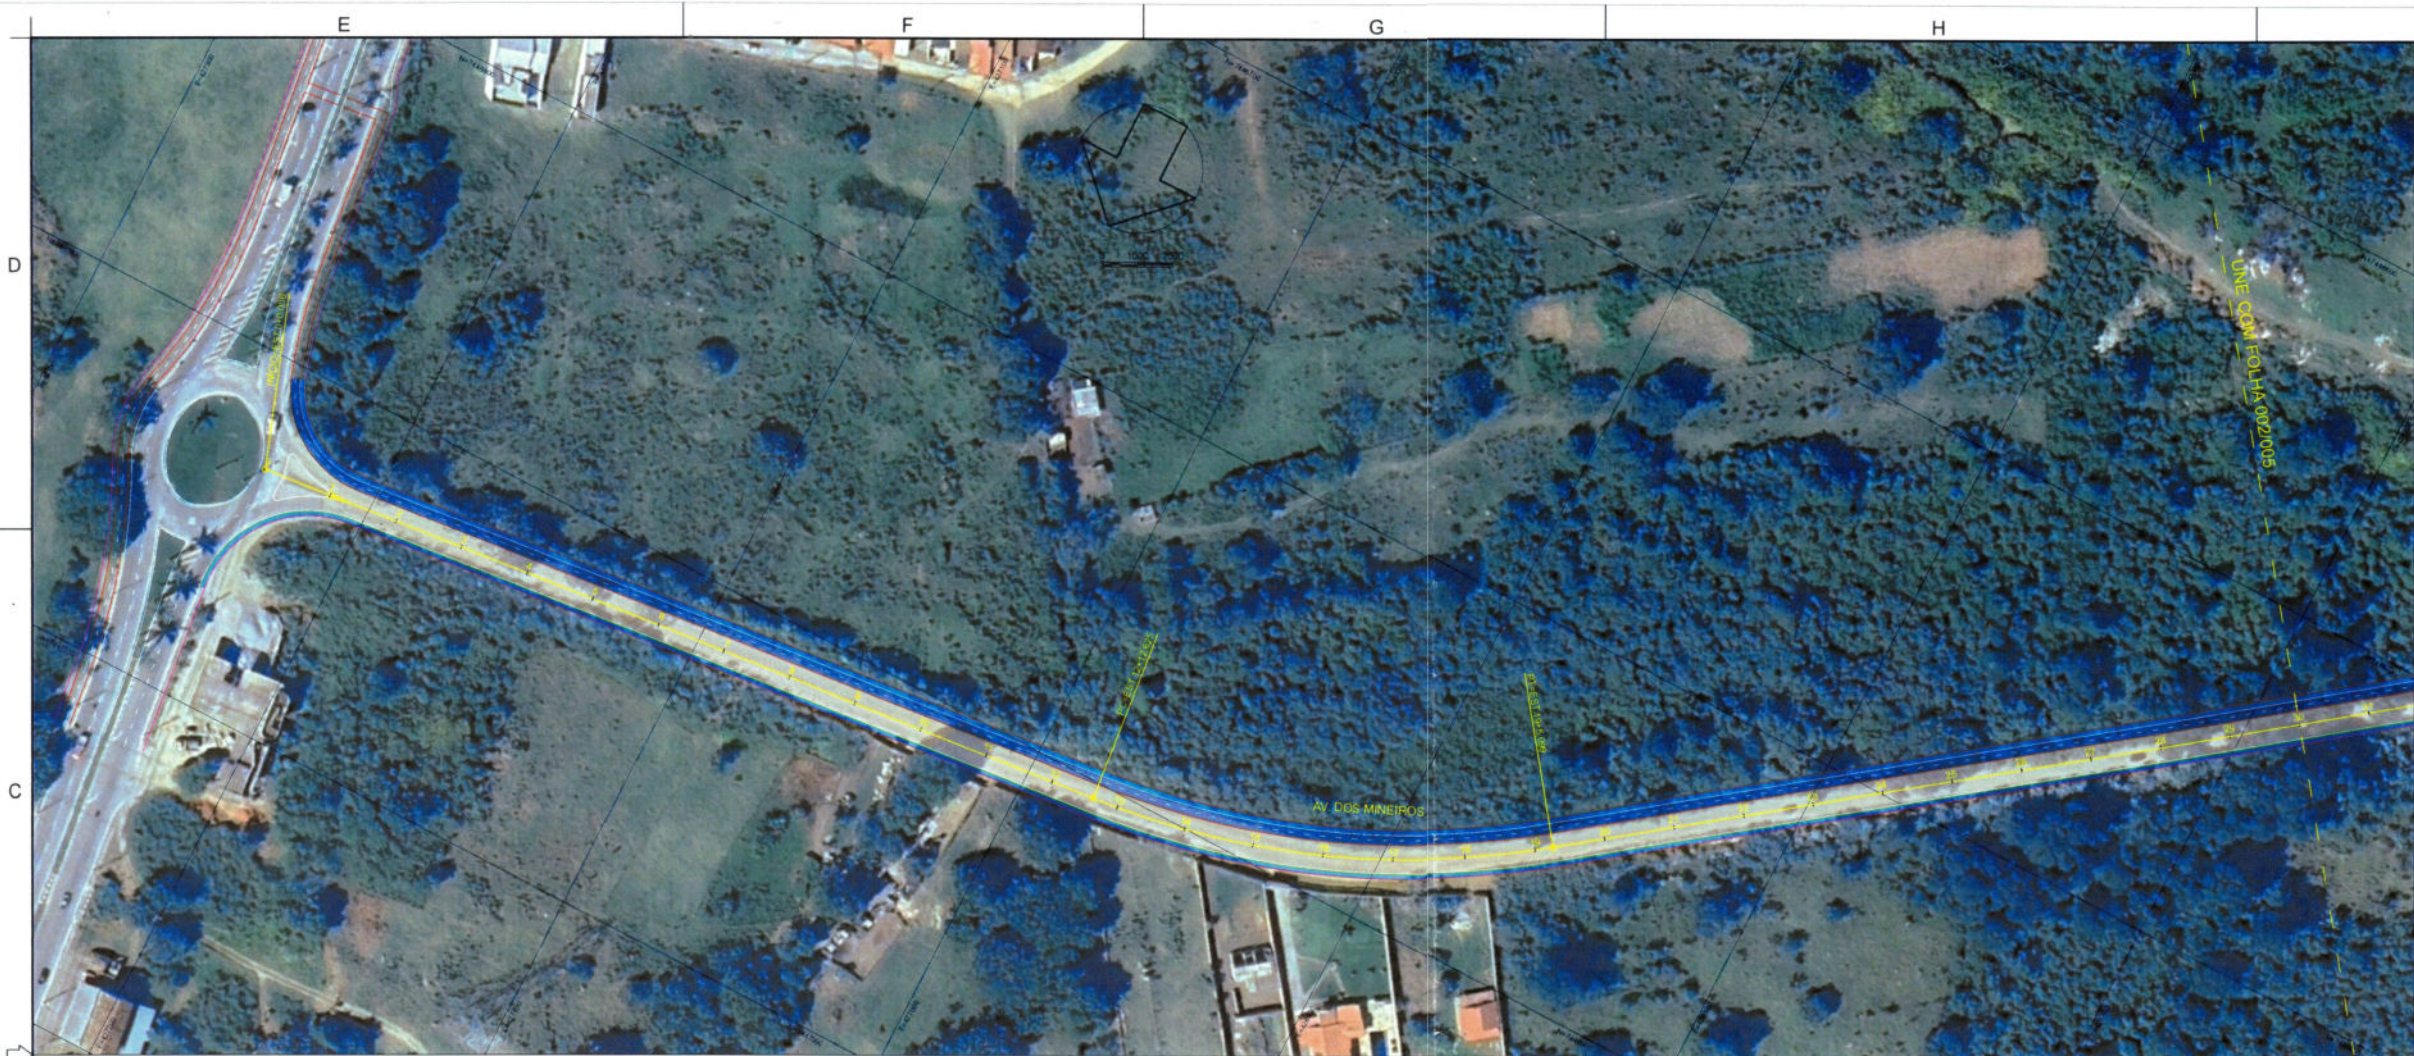


LEGENDA:

	PAVIMENTO TIPO "I" - (RECONSTRUÇÃO)
	PAVIMENTO TIPO "II" - (PAVIMENTO NOVO)
	PAVIMENTO TIPO "III" - (CICLOVIA)
	PAVIMENTO TIPO "IV" - (REVESTIMENTO EM GRAMA)
	PAVIMENTO TIPO "V" - (CALÇADA)

TRECHO 1	
TIPO	M²
RECONSTRUÇÃO	7.065,00
PAVIMENTO NOVO	16.245,00
CICLOVIA	7.150,00
CALÇADA	6.665,00
GRAMA	1.215,00

TRECHO 1	
TIPO	M
GUIA	5.265,00

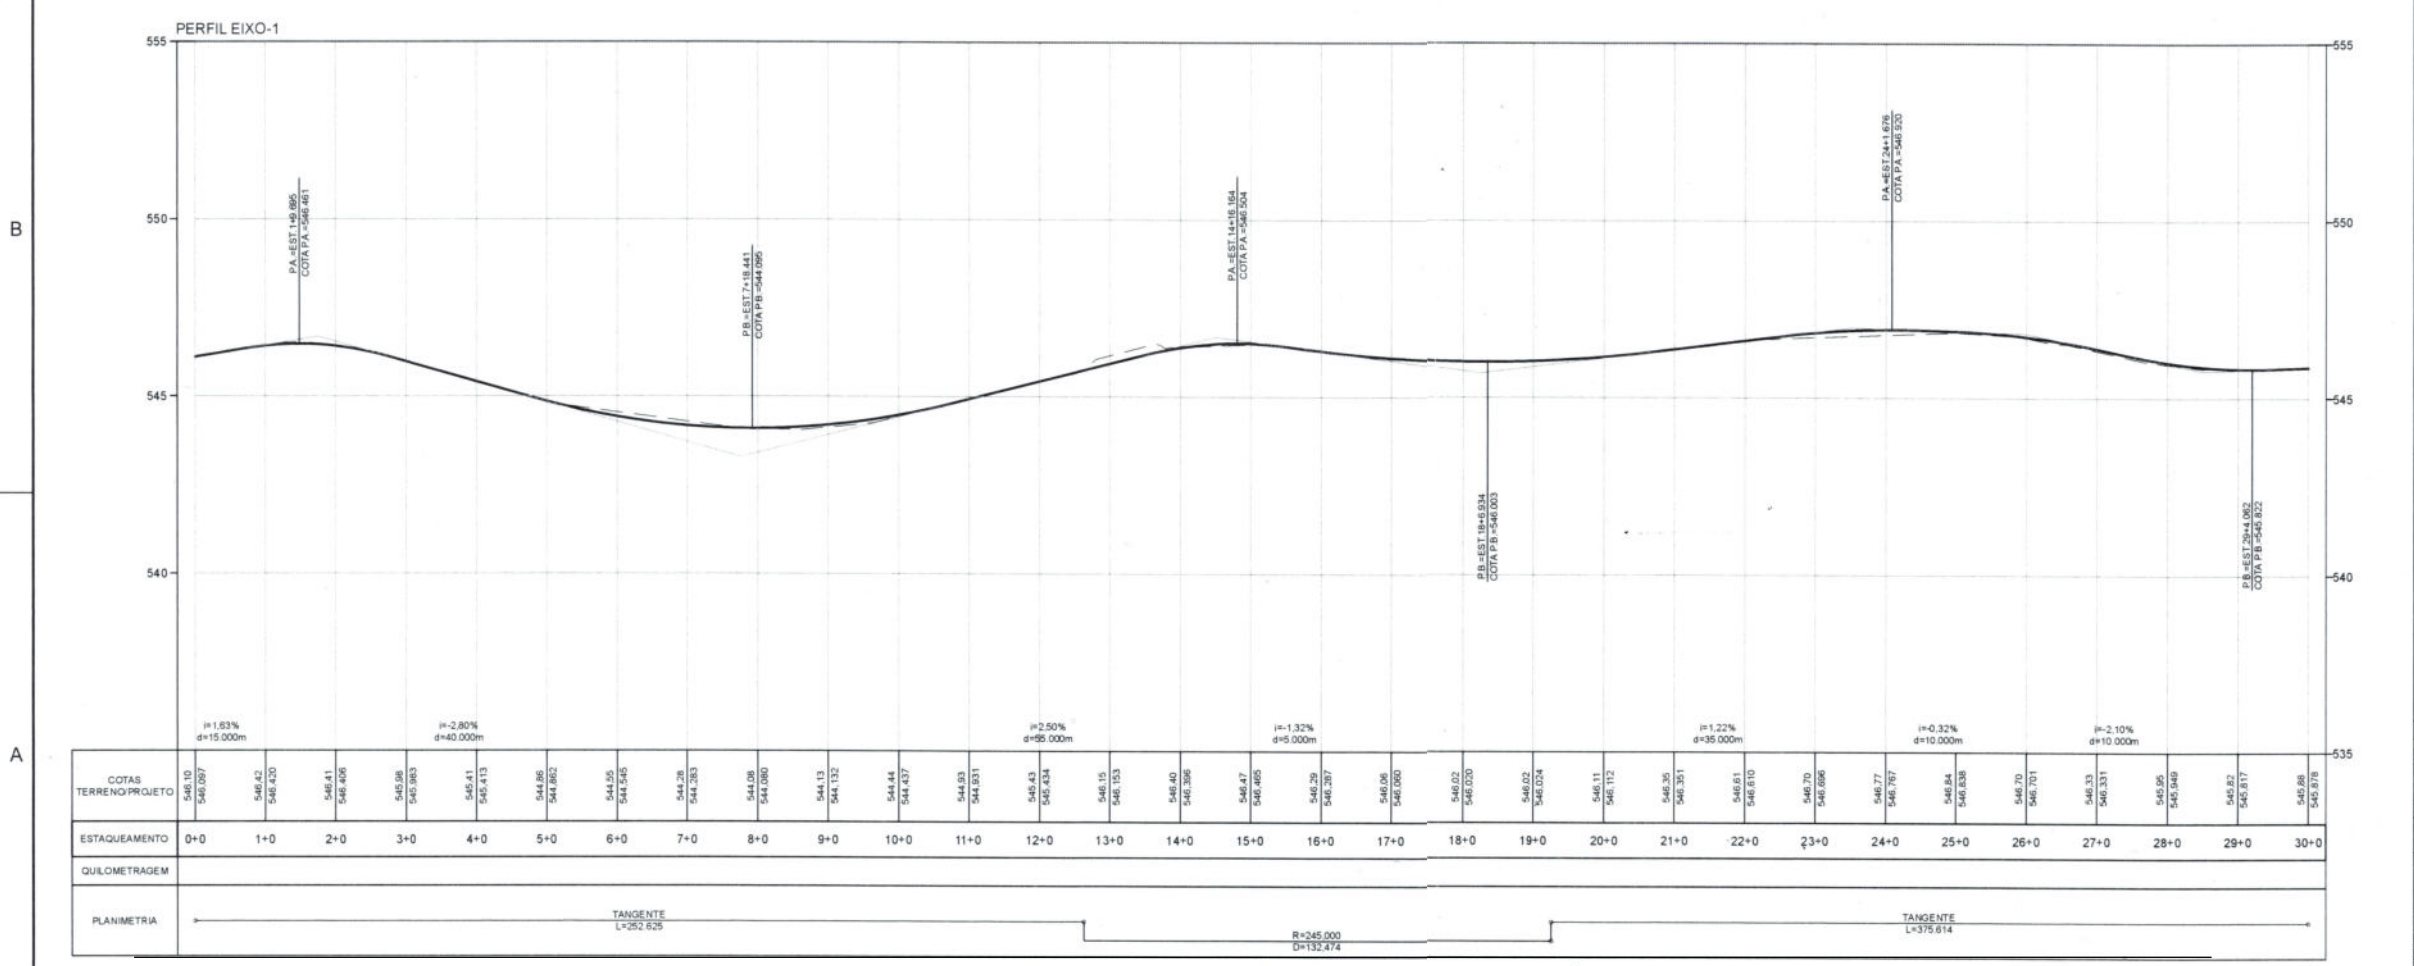

REV	DESCRIÇÃO	DATA	EXEC	VERIF	APROV
AS INFORMAÇÕES DESTE DOCUMENTO SÃO PROPRIEDADE DA PREFEITURA MUNICIPAL DE CAÇAPAVA, SENDO PROIBIDA A UTILIZAÇÃO FORA DE SUA FINALIDADE.					
PREFEITURA MUNICIPAL DE CAÇAPAVA Secretaria de Planejamento Urbano e Meio Ambiente					
PROJETO BÁSICO					
TÍTULO ANEL VIÁRIO DE CAÇAPAVA - FASE 1 - AVENIDA DOS MINEIROS TRECHO - AVENIDA ISORAIDE DE SOUZA A AVENIDA MAL CASTELO BRANCO					
PROJ	EXEC	VERIF	FOLHA		
APROV	ESCALA	001/005			
DATA	10/1/2021				



Autenticar documento em <https://cacapava.spnline.com.br/autenticidade>
com o identificador 370031003200330036003A00540052004100, Documento assinado digitalmente conforme MP nº 2.200-2/2001, que institui a Infra-estrutura de Chaves Públicas Brasileira - ICP-Brasil.