


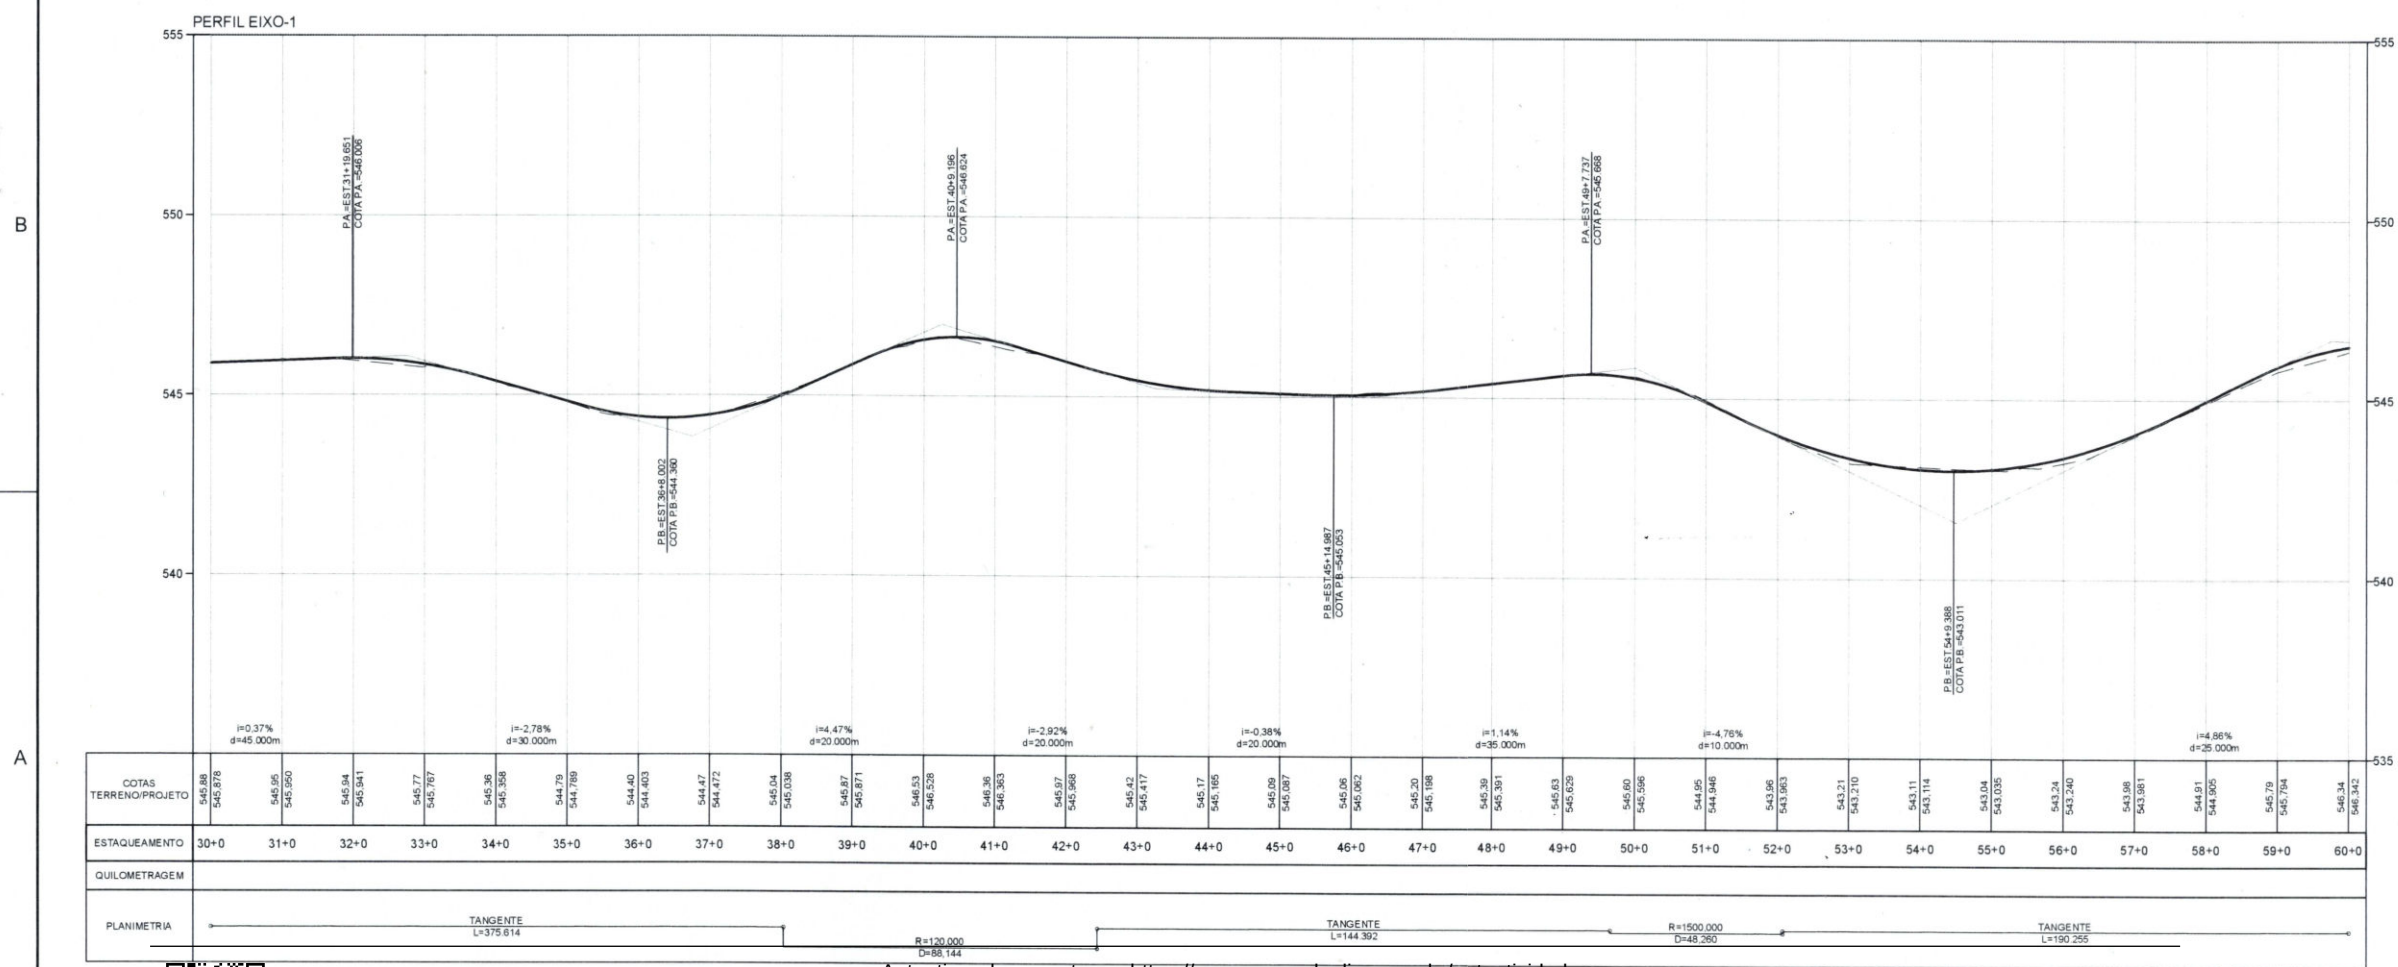

- LEGENDA:
- PAVIMENTO TIPO "I" - (RECONSTRUÇÃO)
 - PAVIMENTO TIPO "II" - (PAVIMENTO NOVO)
 - PAVIMENTO TIPO "III" - (CICLOVIA)
 - PAVIMENTO TIPO "IV" - (REVESTIMENTO EM GRAMA)
 - PAVIMENTO TIPO "V" - (CALÇADA)



REV.	DESCRIÇÃO	DATA	EXEC.	VERIF.	APROV.
1	PROJETO BÁSICO				
TÍTULO					
ANEL VIÁRIO DE CAÇAPAVA - FASE 1 - AVENIDA DOS MINEIROS					
TRECHO - AVENIDA ISORAIDE DE SOUZA A AVENIDA MAL CASTELO BRANCO					
PROJ.	EXEC.	VERIF.	FOLHA		
APROV.	ESCALA		002/005		
DATA	Nº				



Autenticar documento em <https://cacapava.spnline.com.br/autenticidade>
com o identificador 35003200300039003A00500052004100, Documento assinado digitalmente conforme MP nº 2.200-2/2001, que institui a Infra-estrutura de Chaves Públicas Brasileira - ICP-Brasil.