





- LEGENDA:
- PAVIMENTO TIPO "I" - (RECONSTRUÇÃO)
 - PAVIMENTO TIPO "II" - (PAVIMENTO NOVO)
 - PAVIMENTO TIPO "III" - (CICLOVIA)
 - PAVIMENTO TIPO "IV" - (REVESTIMENTO EM GRAMA)
 - PAVIMENTO TIPO "V" - (CALÇADA)

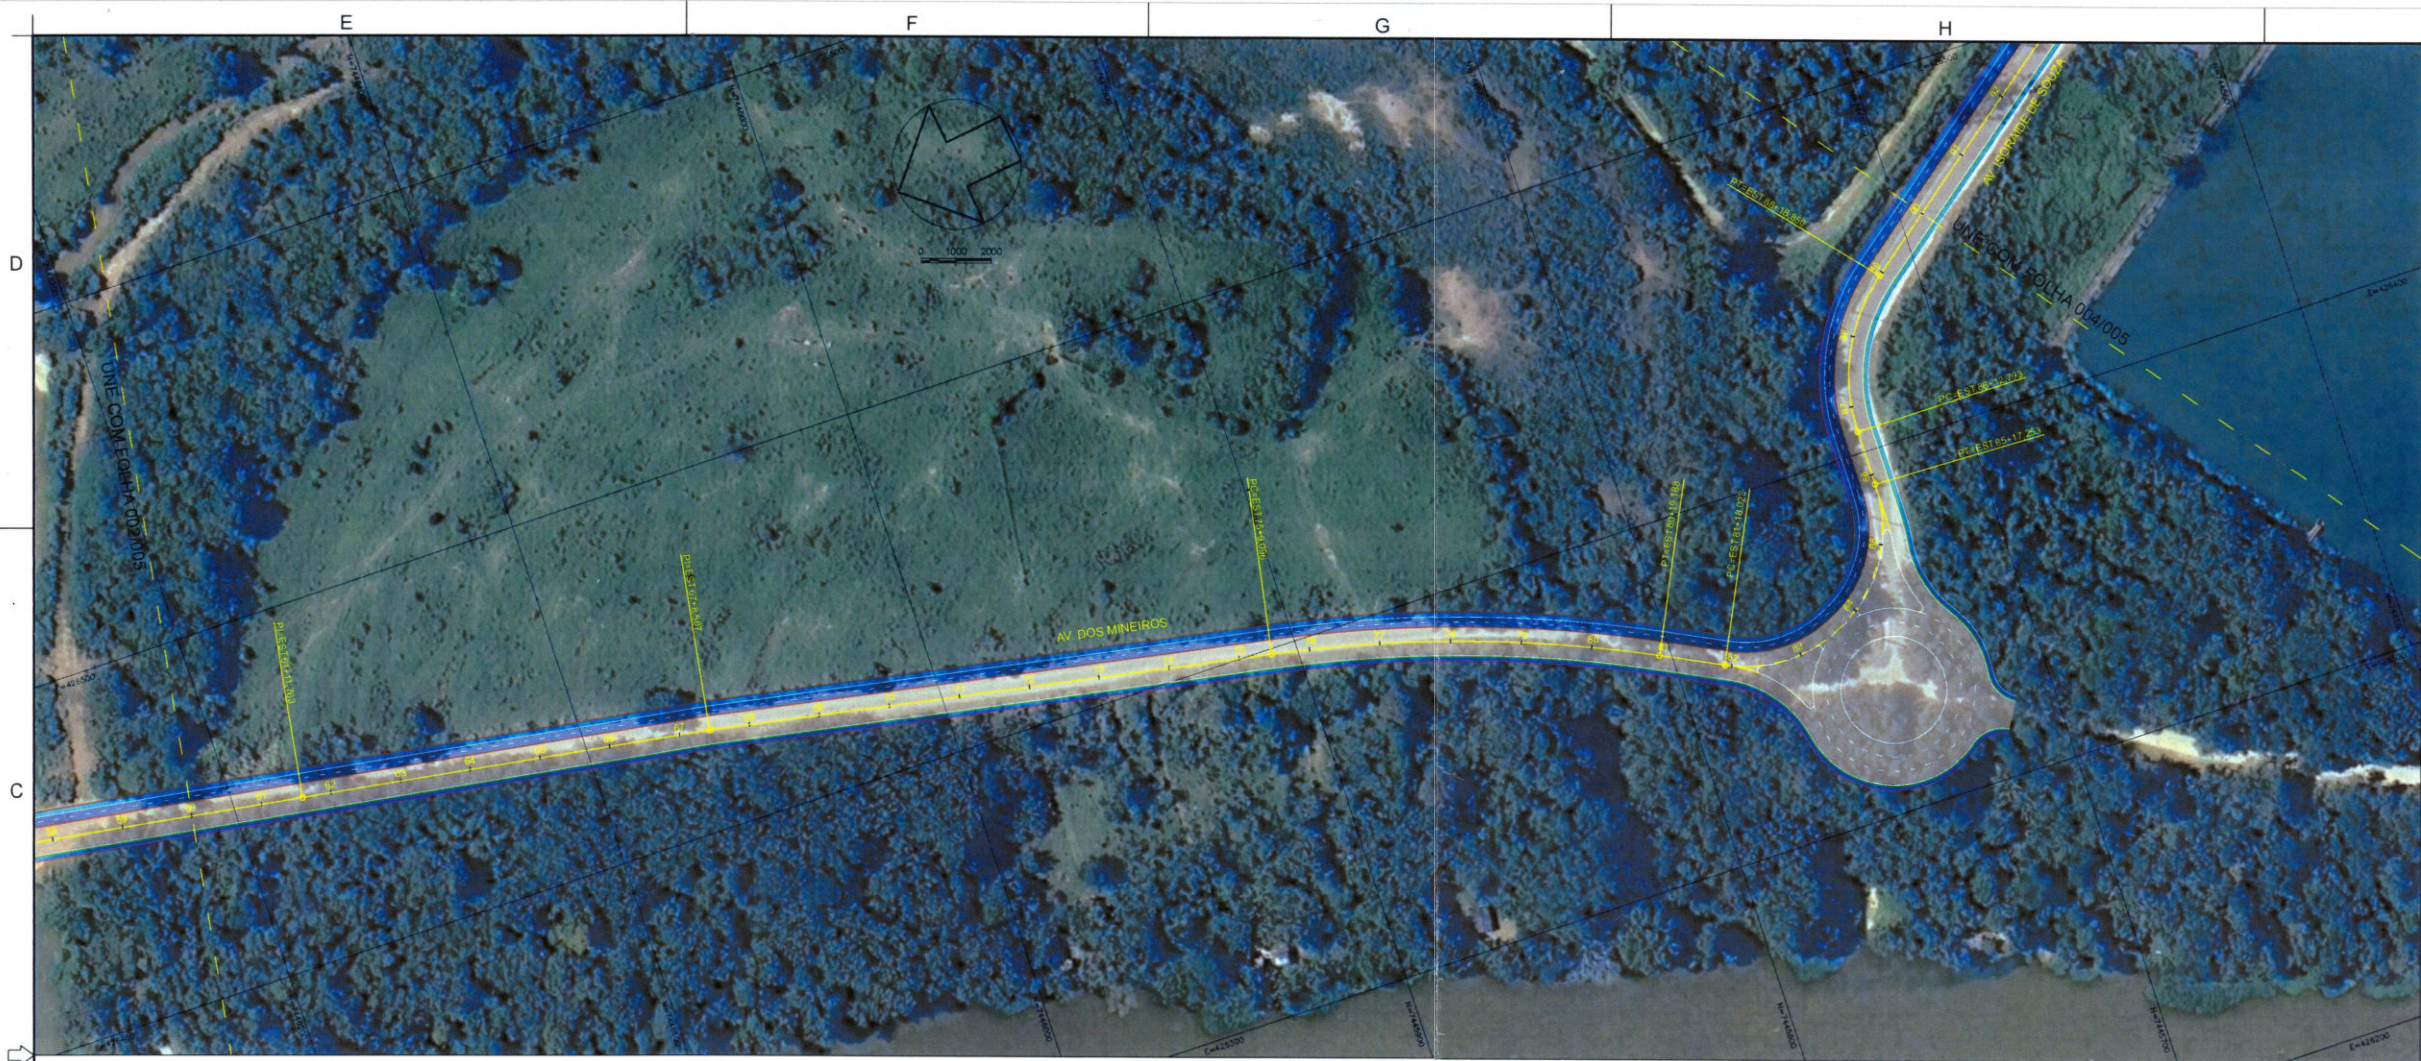

REV	DESCRIÇÃO	DATA	EXEC	VERIF	APROV
1	AS INFORMAÇÕES DESTE DOCUMENTO SÃO DE PROPRIEDADE DA PREFEITURA MUNICIPAL DE CAÇAPAVA, SENDO PROIBIDA A UTILIZAÇÃO FORA DE SUA FINALIDADE.				
PREFEITURA MUNICIPAL DE CAÇAPAVA Secretaria de Planejamento Urbano e Meio Ambiente					
PROJETO BÁSICO					
TÍTULO ANEL VIÁRIO DE CAÇAPAVA - FASE 1 - AVENIDA DOS MINEIROS TRECHO - AVENIDA ISORAIDE DE SOUZA A AVENIDA MAL CASTELO BRANCO					
PROJ.	EXEC.	VERIF.	FOLHA		
APROV.	ESCALA		003/005		
DATA	10/10/2024				

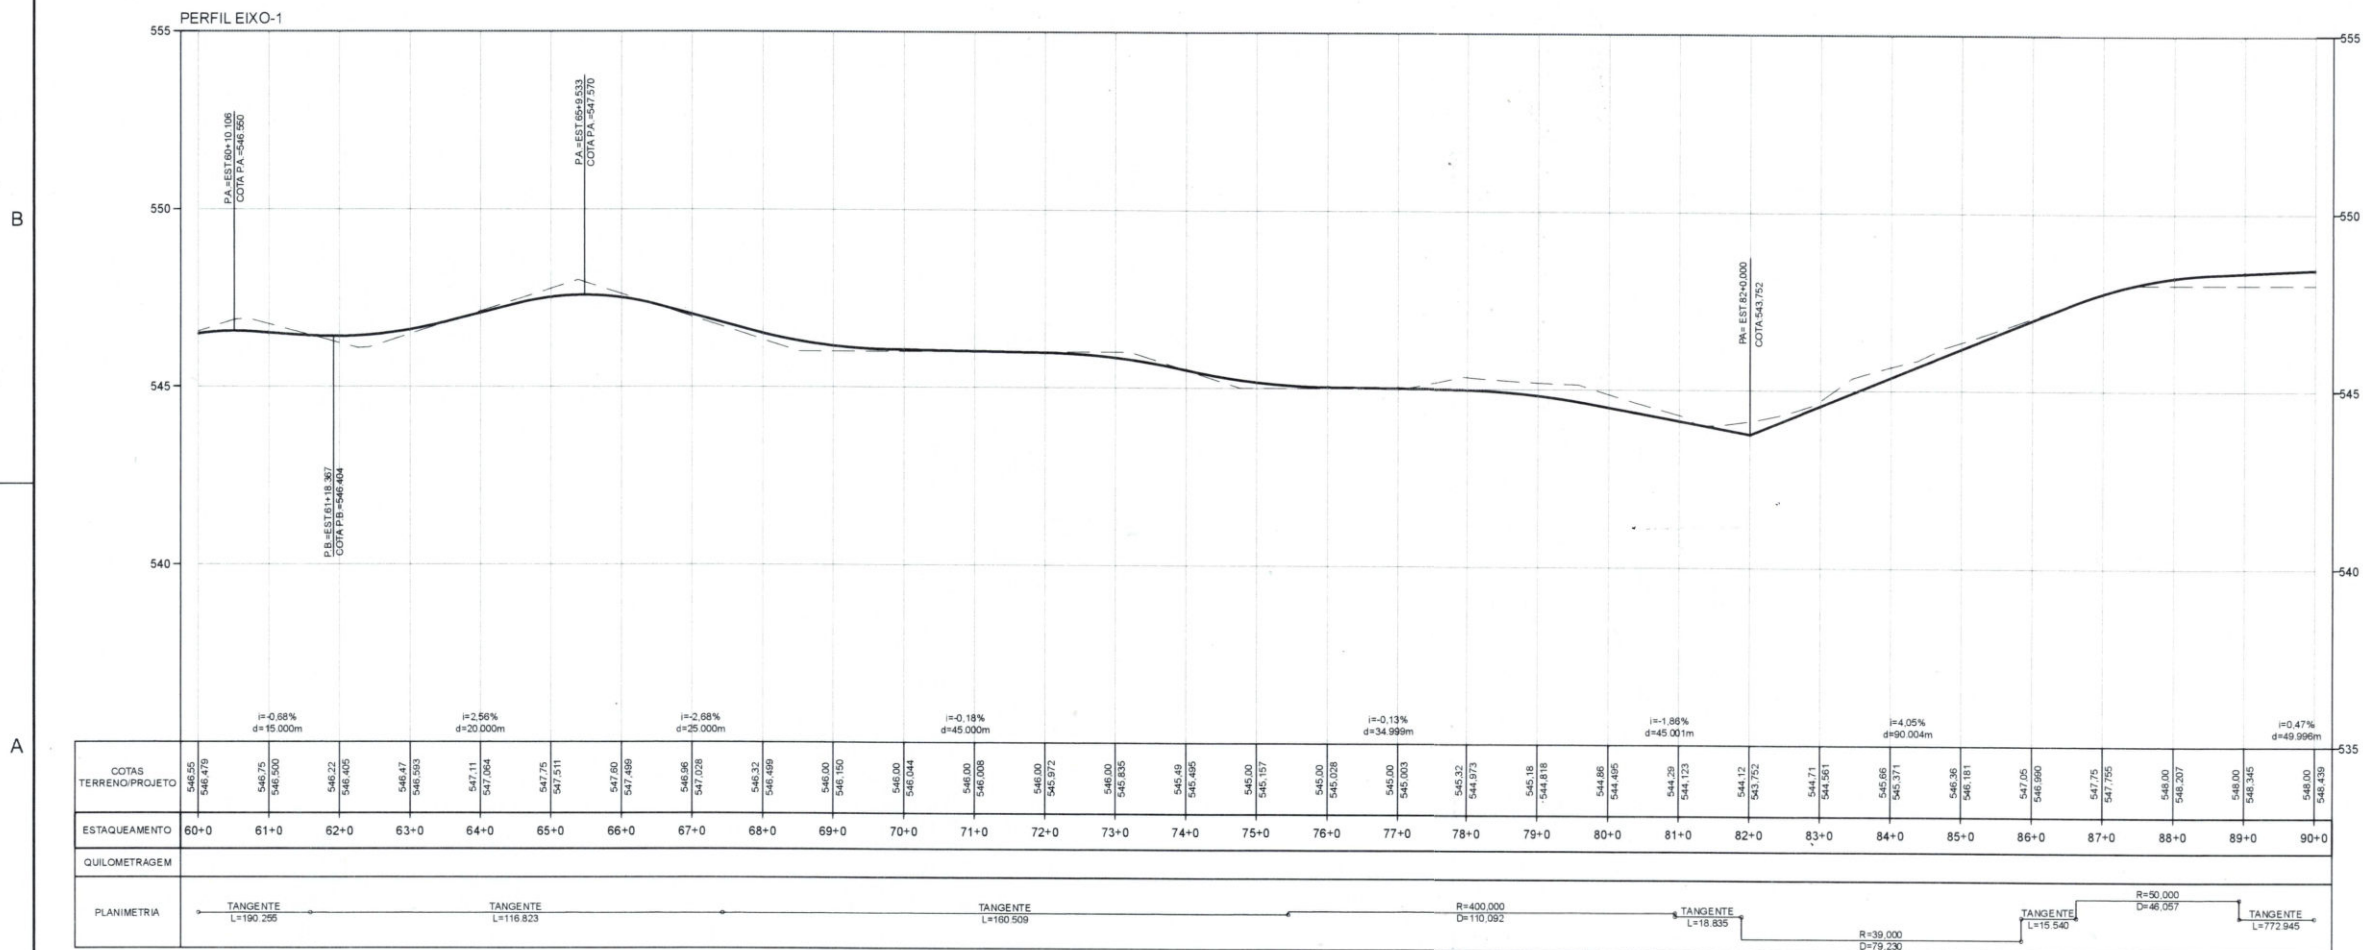

Autenticar documento em <https://cacapava.spnline.com.br/autenticidade> com o identificador 35003200310030003A00500052004100, Documento assinado digitalmente conforme MP nº 2.200-2/2001, que institui a Infra-estrutura de Chaves Públicas Brasileira - ICP-Brasil.