



SEÇÃO TÍPICA

ESTACA 0 A FINAL - TRECHO A IMPLANTAR

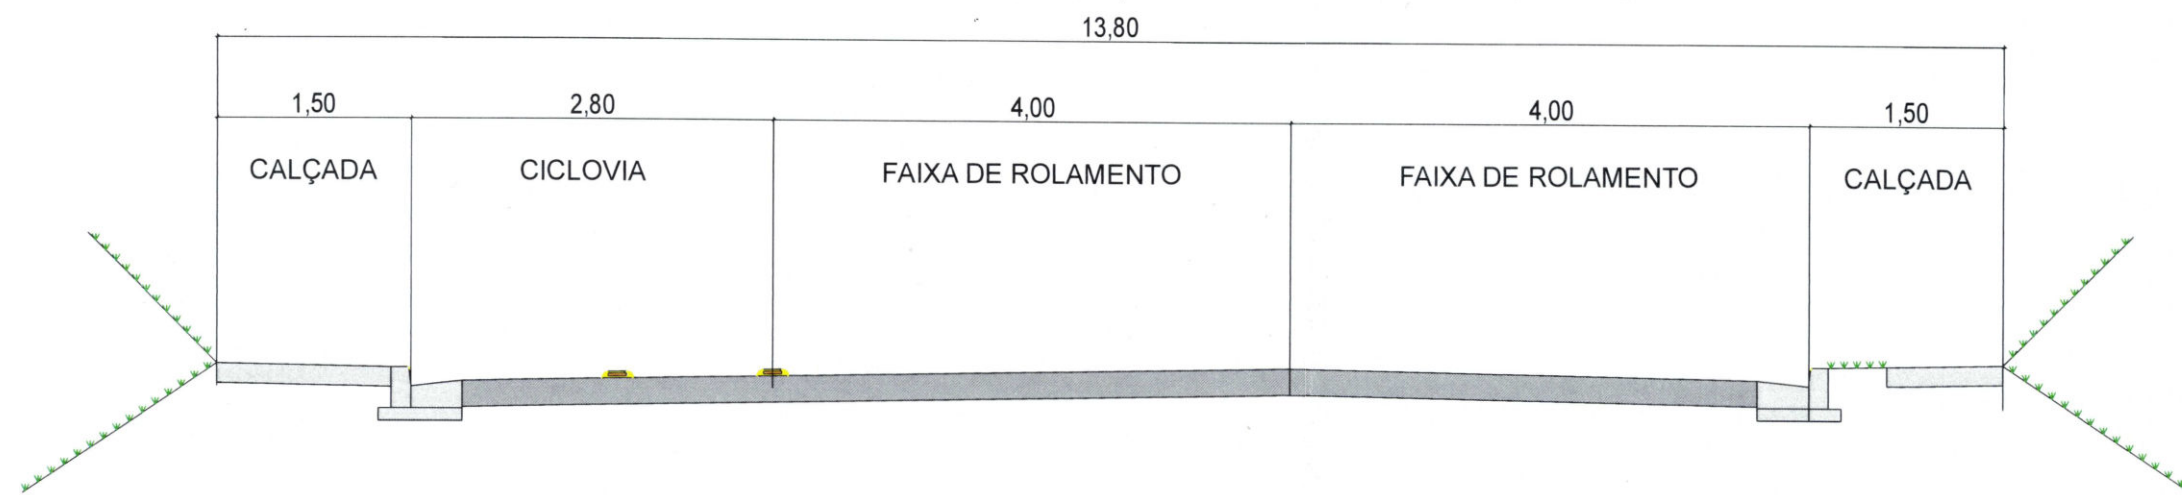

SEÇÃO GENÉRICA

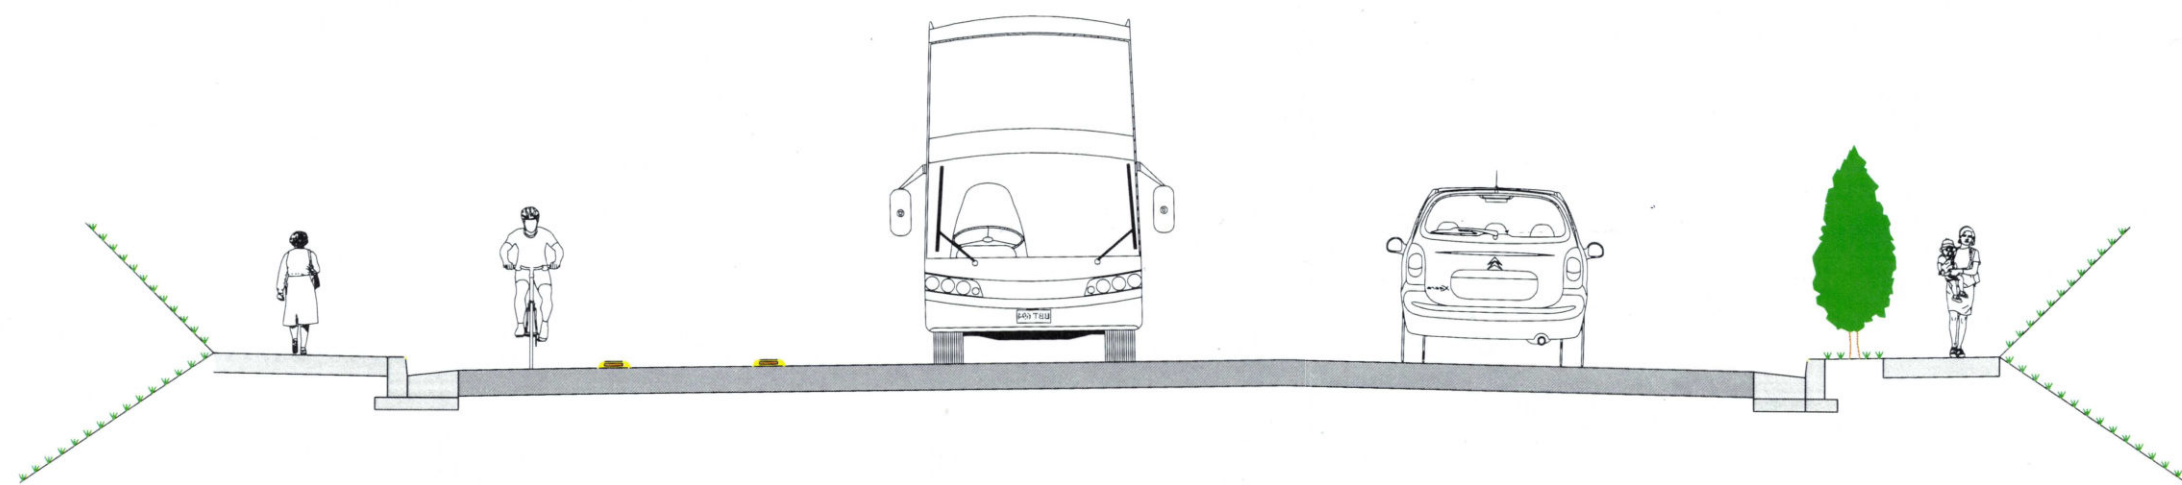

REV.	DESCRIÇÃO	DATA	EXEC.	VERIF.	APROV.
AS INFORMAÇÕES DESTE DOCUMENTO SÃO PROPRIEDADE DA PREFEITURA MUNICIPAL DE CAÇAPAVA, SENDO PROIBIDA A UTILIZAÇÃO FORA DE SUA FINALIDADE.					
 PREFEITURA MUNICIPAL DE CAÇAPAVA Secretaria de Planejamento Urbano e Meio Ambiente					
PROJETO BÁSICO					
TÍTULO ANEL VIÁRIO DE CAÇAPAVA - FASE 1 - AVENIDA DOS MINEIROS TRECHO - AVENIDA ISORAIDE DE SOUZA A AVENIDA MAL CASTELO BRANCO					
PROJ.	EXEC.	VERIF.	FOLHA		
APROV.	ESCALA		001/001		
DATA	Nº				

