LEGENDA:

- PAVIMENTO TIPO "I" - (RECAPEAMENTO)
- PAVIMENTO TIPO "II" - (PAVIMENTO NOVO)
- PAVIMENTO TIPO "III" - (CICLOVIA)
- PAVIMENTO TIPO "IV" - (REVESTIMENTO EM GRAMA)
- PAVIMENTO TIPO "V" - (CALÇADA)
- PAVIMENTO TIPO "VI" - (TRECHO A SER EXECUTADO NA FASE 2)

TRECHO 2	
TIPO	M²
RECAPE	25.252,00
PAVIMENTO NOVO	39.730,00
CICLOVIA (NOVA)	7.400,00
CICLOVIA (EXISTENTE)	2.460,00
CALÇADA (NOVA)	9.800,00
CALÇADA (EXISTENTE)	5.370,00
GRAMA (NOVA)	10.270,00
GRAMA (EXISTENTE)	2.430,00

TRECHO 2	
TIPO	M
GUIA (NOVA)	13.690,00
GUIA (EXISTENTE)	6.241,00

PERFIL TRECHO-2-LE

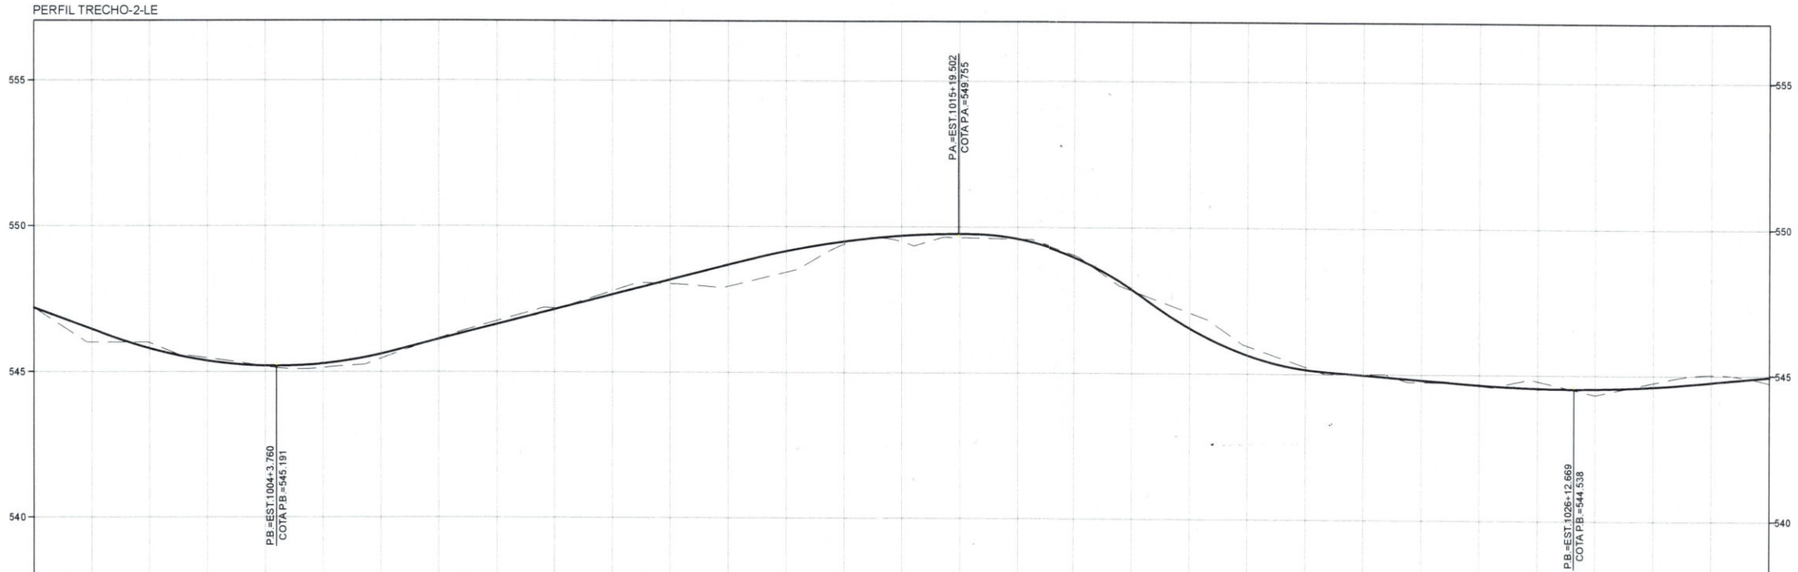

		i=-3,66% d=25.000m									i=2,57% d=120.000m															i=-0,80% d=50.000m								i=0,90% d=45.000m	
COTAS TERRENO/PROJETO	547.79 / 547.18	546.48 / 546.00	545.87 / 545.98	545.36 / 545.46	545.16 / 545.18	545.09 / 545.13	545.60 / 545.45	546.05 / 546.14	548.73 / 546.73	547.31 / 547.18	547.84 / 547.77	548.15 / 548.02	548.67 / 547.93	549.14 / 548.42	549.48 / 549.30	549.68 / 549.48	549.75 / 549.63	549.58 / 549.58	549.04 / 549.04	548.96 / 547.82	548.54 / 547.08	545.63 / 546.94	545.14 / 546.24	544.97 / 545.00	544.81 / 544.75	544.65 / 544.63	544.55 / 544.79	544.54 / 544.33	544.61 / 544.76	544.74 / 545.03	544.95 / 544.75	537
ESTAQUEAMENTO	1000	1001	1002	1003	1004	1005	1006	1007	1008	1009	1010	1011	1012	1013	1014	1015	1016	1017	1018	1019	1020	1021	1022	1023	1024	1025	1026	1027	1028	1029	1030		
PLANIMETRIA	TANGENTE L=17.932	R=170.125 D=61.148	R=26.000 D=19.352	R=150.500 D=55.010	TANGENTE L=118.156	R=20.500 D=31.379	TANGENTE L=170.402	R=65.000 D=28.534	TANGENTE L=63.476	R=32.009 D=32.727	TANGENTE L=31.802																						

REV.	DESCRIÇÃO	DATA	EXEC.	VERIF.	APROV.

AS INFORMAÇÕES DESTE DOCUMENTO SÃO PROPRIEDADE DA PREFEITURA MUNICIPAL DE CAÇAPAVA, SENDO PROIBIDA A UTILIZAÇÃO FORA DE SUA FINALIDADE.

PREFEITURA MUNICIPAL DE CAÇAPAVA
Secretaria de Planejamento Urbano e Meio Ambiente

PROJETO BÁSICO

TÍTULO
ANEL VIÁRIO DE CAÇAPVA - FASE 1 - AV.SUBTENENTE LUIZ GONZAGA DE TOLEDO ARAÚJO A RUA DE TULIO GIÚLIO

PROJ.	EXEC.	VERIF.	FOLHA
APROV.	ESCALA H=1:1000 / V=1:100		001/005
DATA	Nº.		

Autenticar documento em https://cacapava.splonline.com.br/autenticidade
com o identificador 3500320031003400 3A00500052004100, Documento assinado digitalmente conforme MP n° 2.200-2/2001, que institui a Infra-estrutura de Chaves Públicas Brasileira - ICP-Brasil.