LEGENDA:

- PAVIMENTO TIPO "I" - (RECAPEAMENTO)
- PAVIMENTO TIPO "II" - (PAVIMENTO NOVO)
- PAVIMENTO TIPO "III" - (CICLOVIA)
- PAVIMENTO TIPO "IV" - (REVESTIMENTO EM GRAMA)
- PAVIMENTO TIPO "V" - (CALÇADA)
- PAVIMENTO TIPO "VI" - (TRECHO A SER EXECUTADO NA FASE 2)

PERFIL TRECHO-2-LE

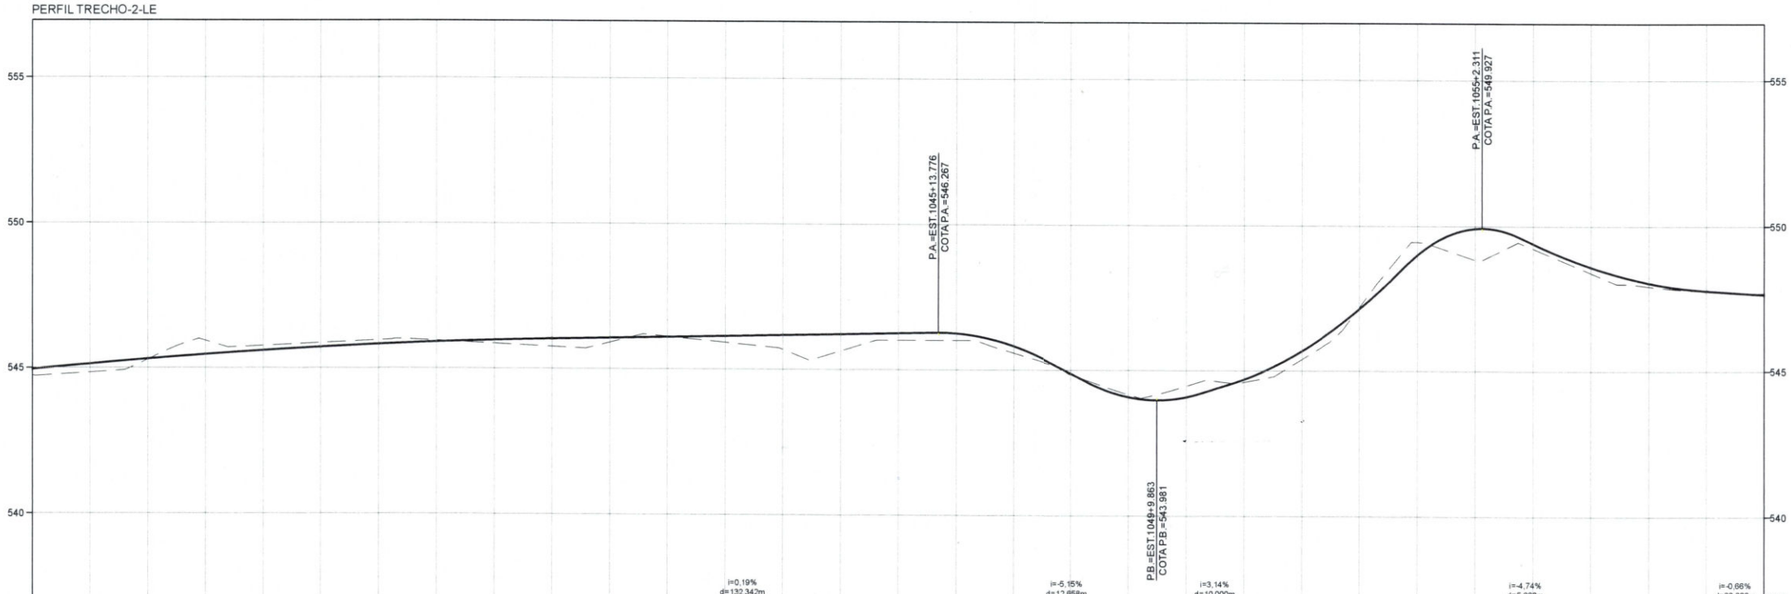

COTAS TERRENO/PROJETO	544.75 / 544.955	544.85 / 545.136	545.29 / 545.307	545.93 / 545.461	545.76 / 545.598	545.86 / 545.716	545.96 / 545.817	545.95 / 545.900	545.85 / 545.965	545.75 / 546.012	545.90 / 546.050	546.11 / 546.088	545.91 / 546.127	545.68 / 546.165	545.63 / 546.203	546.00 / 546.242	546.00 / 546.241	545.57 / 545.807	544.84 / 544.879	544.17 / 544.982	544.47 / 544.987	544.61 / 544.703	545.40 / 545.684	547.19 / 547.136	549.44 / 548.997	548.82 / 549.917	549.22 / 549.389	548.38 / 548.577	547.92 / 548.038	547.75 / 547.770	547.68 / 547.839
ESTAQUEAMENTO	1030	1031	1032	1033	1034	1035	1036	1037	1038	1039	1040	1041	1042	1043	1044	1045	1046	1047	1048	1049	1050	1051	1052	1053	1054	1055	1056	1057	1058	1059	1060			
PLANIMETRIA	TANGENTE L=31.802	R=16.500 D=25.388	TANGENTE L=105.310	TANGENTE L=201.882	R=25.767 D=35.389	TANGENTE L=160.484	R=124.520 D=88.718																											

REV.	DESCRIÇÃO	DATA	EXEC.	VERIF.	APROV.

AS INFORMAÇÕES DESTE DOCUMENTO SÃO PROPRIEDADE DA PREFEITURA MUNICIPAL DE CAÇAPAVA, SENDO PROIBIDA A UTILIZAÇÃO FORA DE SUA FINALIDADE.

PREFEITURA MUNICIPAL DE CAÇAPAVA
Secretaria de Planejamento Urbano e Meio Ambiente

PROJETO BÁSICO

TÍTULO: ANEL VIÁRIO DE CAÇAPVA - FASE 1 - AV.SUBTENENTE LUIZ GONZAGA DE TOLEDO ARAÚJO A RUA DE TÚLIO GIÚLIO

PROJ.	EXEC.	VERIF.	FOLHA
APROV.	ESCALA: H=1:1000 / V=1:100		002/005
DATA	Nº		

Autenticar documento em https://cacapava.splonline.com.br/autenticidade
com o identificador 3500320031003 5003A00500052004100, Documento assinado digitalmente conforme MP nº 2.200-2/2001, que institui a Infra-estrutura de Chaves Públicas Brasileira - ICP-Brasil.