LEGENDA:

- PAVIMENTO TIPO "I" - (RECAPEAMENTO)
- PAVIMENTO TIPO "II" - (PAVIMENTO NOVO)
- PAVIMENTO TIPO "III" - (CICLOVIA)
- PAVIMENTO TIPO "IV" - (REVESTIMENTO EM GRAMA)
- PAVIMENTO TIPO "V" - (CALÇADA)
- PAVIMENTO TIPO "VI" - (TRECHO A SER EXECUTADO NA FASE 2)

PERFIL TRECHO-2-LE

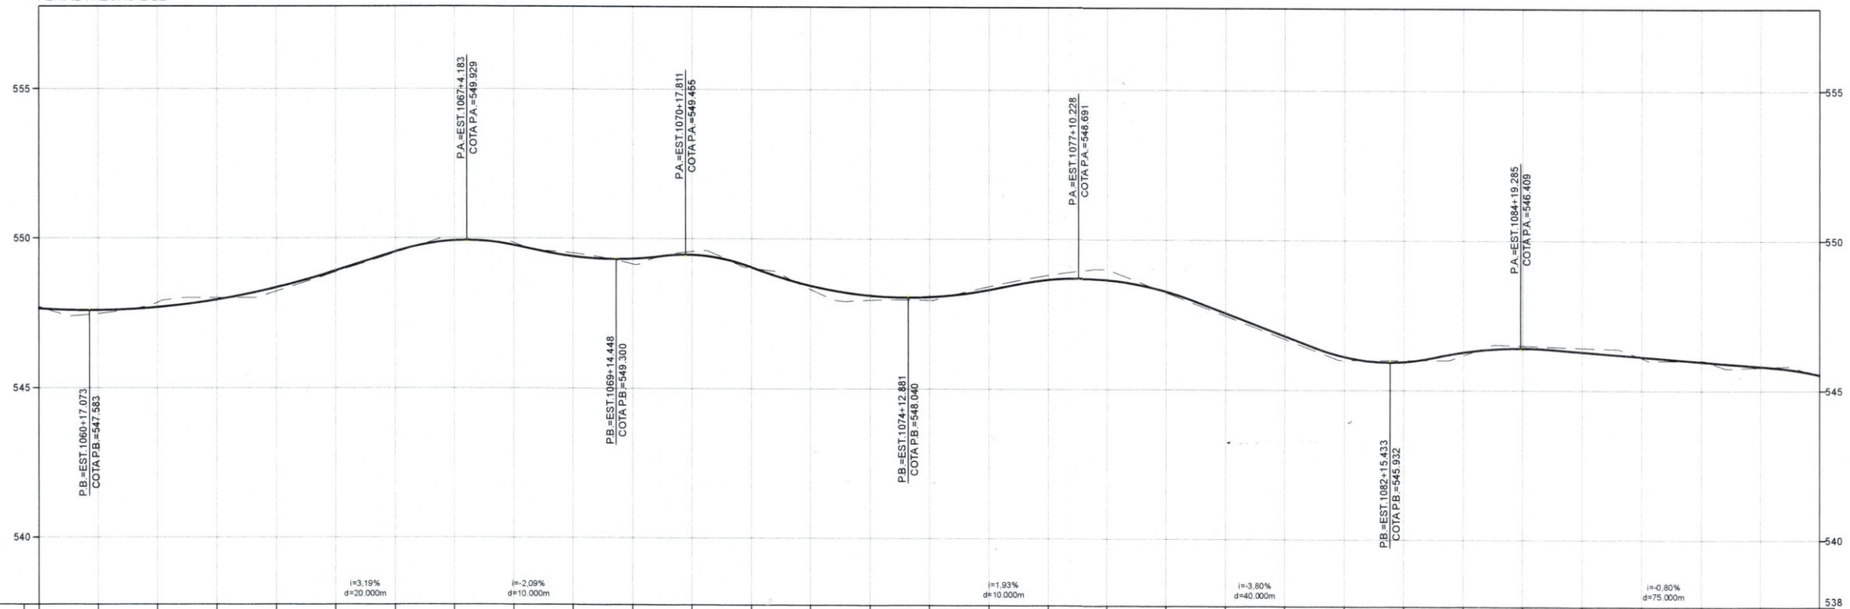

COTAS TERRENO/PROJETO	547.68 / 547.639	547.47 / 547.584	547.84 / 547.664	548.00 / 547.937	548.22 / 548.344	548.86 / 548.905	549.50 / 549.543	550.00 / 549.917	549.85 / 549.764	549.50 / 549.389	549.14 / 549.313	549.57 / 549.451	549.01 / 549.037	548.30 / 548.426	547.95 / 548.099	547.95 / 548.058	548.41 / 548.302	548.79 / 548.641	549.00 / 548.648	548.23 / 548.268	547.46 / 547.555	546.70 / 546.795	546.00 / 546.110	546.00 / 545.948	546.17 / 546.271	546.49 / 546.409	546.42 / 546.267	546.09 / 546.128	546.00 / 545.968	545.78 / 545.809	545.50 / 545.529
ESTAQUEAMENTO	1060	1061	1062	1063	1064	1065	1066	1067	1068	1069	1070	1071	1072	1073	1074	1075	1076	1077	1078	1079	1080	1081	1082	1083	1084	1085	1086	1087	1088	1089	1090

PLANIMETRIA: R=124,520 D=88,718 — R=55,500 D=28,976 — TANGENTE L=95,944 — R=45,465 D=41,891 — R=102,944 D=24,838 — R=100,503 D=31,371 — R=200,000 D=97,727 — TANGENTE L=214,127 — TANGENTE L=109,161

REV.	DESCRIÇÃO	DATA	EXEC.	VERIF.	APROV.

AS INFORMAÇÕES DESTE DOCUMENTO SÃO PROPRIEDADE DA PREFEITURA MUNICIPAL DE CAÇAPAVA, SENDO PROIBIDA A UTILIZAÇÃO FORA DE SUA FINALIDADE.

PREFEITURA MUNICIPAL DE CAÇAPAVA
Secretaria de Planejamento Urbano e Meio Ambiente

PROJETO BÁSICO

TITULO: ANEL VIÁRIO DE CAÇAPVA - FASE 1 - AV.SUBTENENTE LUIZ GONZAGA DE TOLEDO ARAÚJO A RUA DE TULIO GIÚLIO

PROJ.	EXEC.	VERIF.	FOLHA
APROV.	ESCALA H=1:1000 / V=1:100		003/005
DATA	Nº		

Autenticar documento em https://cacapava.splonline.com.br/autenticidade
com o identificador 3500320031003600 3A00500052004100, Documento assinado digitalmente conforme MP n° 2.200-2/2001, que institui a Infra-estrutura de Chaves Públicas Brasileira - ICP-Brasil.