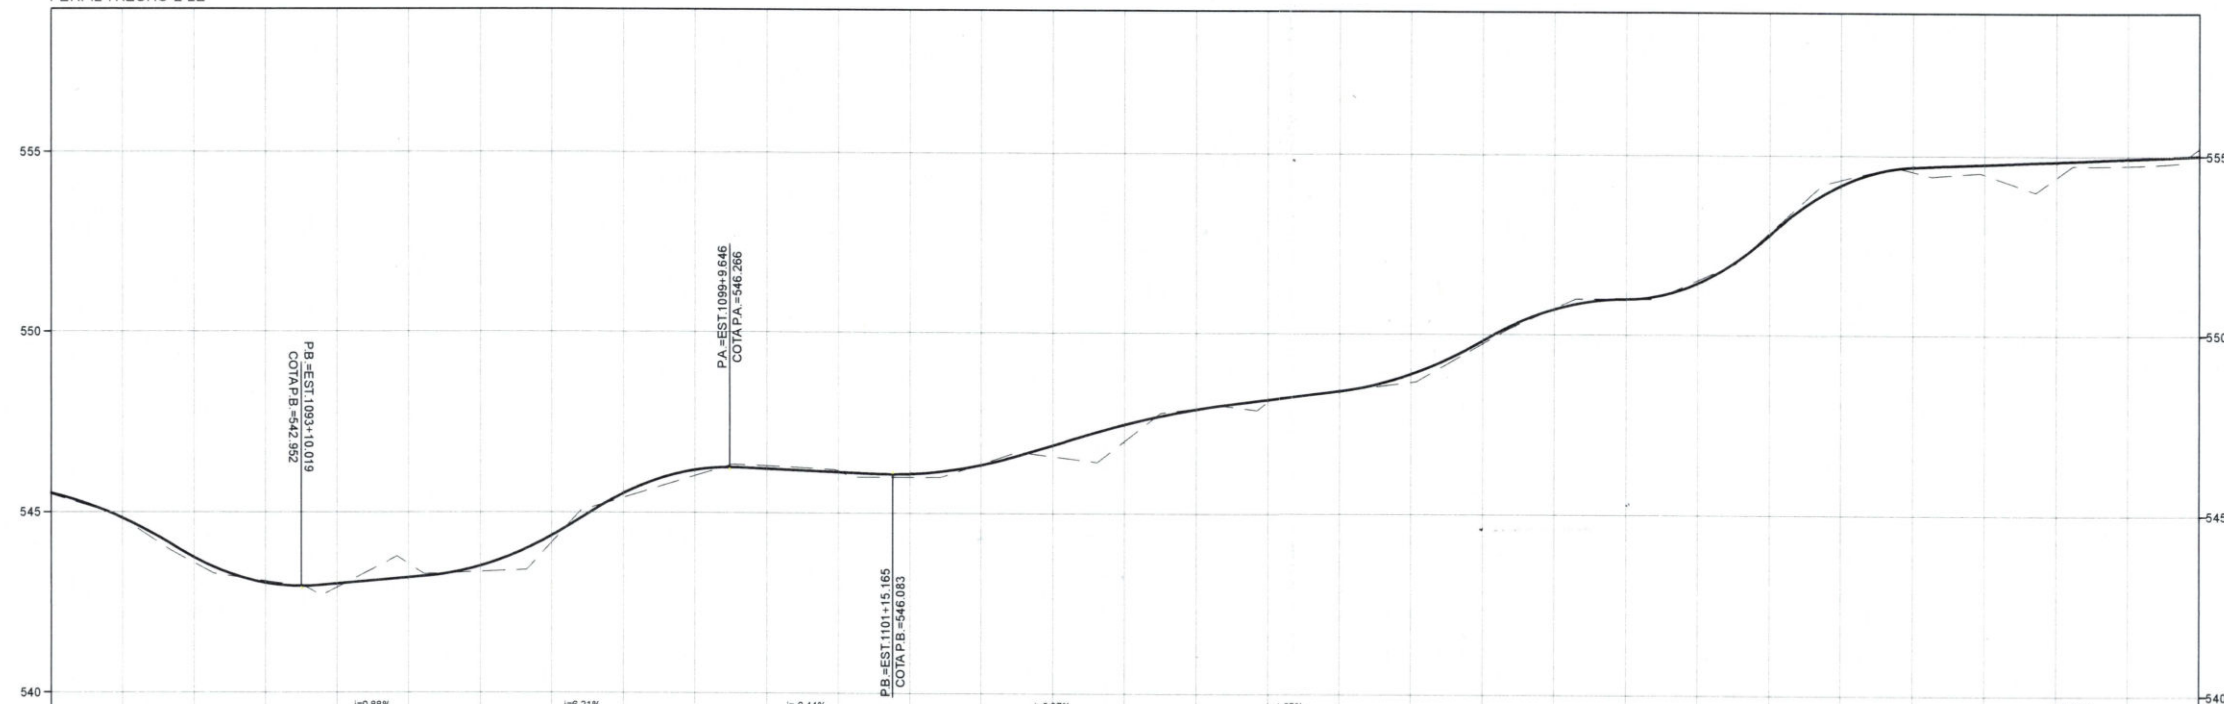


[illegible]

LEGENDA:

- | | |
|---|--|
|  | PAVIMENTO TIPO "I" - (RECAPEAMENTO) |
|  | PAVIMENTO TIPO "II" - (PAVIMENTO NOVO) |
|  | PAVIMENTO TIPO "III" - (CICLOVIA) |
|  | PAVIMENTO TIPO "IV" - (REVESTIMENTO EM GRAMA) |
|  | PAVIMENTO TIPO "V" - (CALÇADA) |
|  | PAVIMENTO TIPO "VI" - (TRECHO A SER EXECUTADO NA FASE 2) |

REV.	DESCRIÇÃO	DATA	EXEC.	VERIF.	APROV.
AS INFORMAÇÕES DESTE DOCUMENTO SÃO DE PROPRIEDADE DA PREFEITURA MUNICIPAL DE CAÇAPAVA, SENDO PROIBIDA A UTILIZAÇÃO FORA DE SUA FINALIDADE.					
 PREFEITURA MUNICIPAL DE CAÇAPAVA Secretária de Planejamento Urbano e Meio Ambiente					
PROJETO BÁSICO					
TÍTULO ANEL VIÁRIO DE CAÇAPAVA - FASE 1 - AV SUBTENENTE LUIZ GONZAGA DE TOLEDO ARAÚJO A RUA DE TULIO GIULIO					
PROJ.	EXEC.	VERIF.		FOLHA	
APROV.	ESCALA 1:1.300 (1:1.100)		004/005		
DATA	Nº				

Autenticar documento em <https://cacapava.splonline.com.br/autenticidade>

com o identificador 35003200310037003A00500052004100, Documento assinado digitalmente conforme MP nº 2.200-2/2001, que institui a Infra-estrutura de Chaves Públicas Brasileira - ICP-Brasil.

