LEGENDA:

- PAVIMENTO TIPO "I" - (RECAPEAMENTO)
- PAVIMENTO TIPO "II" - (PAVIMENTO NOVO)
- PAVIMENTO TIPO "III" - (CICLOVIA)
- PAVIMENTO TIPO "IV" - (REVESTIMENTO EM GRAMA)
- PAVIMENTO TIPO "V" - (CALÇADA)
- PAVIMENTO TIPO "VI" - (TRECHO A SER EXECUTADO NA FASE 2)

PERFIL TRECHO-2-LE

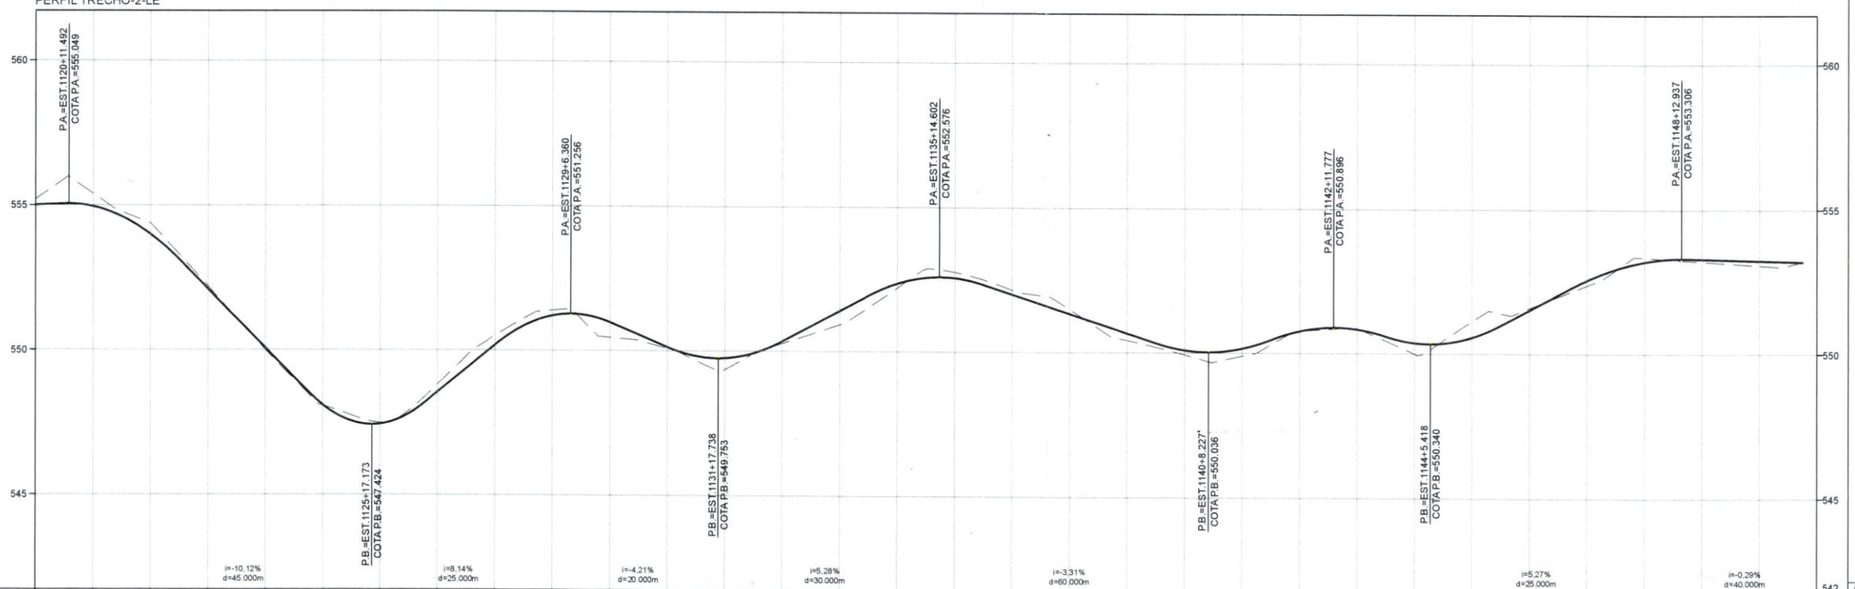

ESTAQUEAMENTO	COTAS TERRENO	COTAS PROJETO
1120	555.21	555.007
1121	555.40	554.954
1122	554.36	553.981
1123	552.19	552.088
1124	550.00	550.064
1125	548.08	548.097
1126	547.49	547.442
1127	548.82	548.564
1128	550.50	550.183
1129	551.38	551.193
1130	550.45	550.969
1131	550.08	550.126
1132	549.37	549.759
1133	550.27	550.341
1134	550.93	551.398
1135	552.20	552.348
1136	552.75	552.545
1137	552.14	551.991
1138	551.49	551.330
1139	550.43	550.868
1140	549.94	550.098
1141	549.90	550.162
1142	550.77	550.771
1143	550.87	550.835
1144	549.99	550.372
1145	551.13	550.568
1146	551.56	551.515
1147	552.37	552.552
1148	553.34	553.189
1149	553.20	553.288
1150	553.06	553.231
1151		

PLANIMETRIA: R=180.000 D=99.757 — TANGENTE L=35.647 — R=55.000 D=20.020 — R=45.000 D=33.332 — R=78.000 D=21.283 — R=18.000 D=32.434 — R=36.000 D=26.380 — TANGENTE L=43.610 — R=85.500 D=88.170 — R=54.500 D=35.946 — R=264.500 D=194.995 — TANGENTE L=81.631

REV.	DESCRIÇÃO	DATA	EXEC.	VERIF.	APROV.

AS INFORMAÇÕES DESTE DOCUMENTO SÃO PROPRIEDADE DA PREFEITURA MUNICIPAL DE CAÇAPAVA, SENDO PROIBIDA A UTILIZAÇÃO FORA DE SUA FINALIDADE.

PREFEITURA MUNICIPAL DE CAÇAPAVA
Secretaria de Planejamento Urbano e Meio Ambiente

PROJETO BÁSICO

TÍTULO: ANEL VIÁRIO DE CAÇAPVA - FASE 1 - AV.SUBTENENTE LUIZ GONZAGA DE TOLEDO ARAÚJO A RUA DE TULIO GIÚLIO

PROJ.	EXEC.	VERIF.	FOLHA
APROV.	ESCALA H= 1:1000 / V=1:100		005/005
DATA	Nº		

Autenticar documento em https://cacapava.splonline.com.br/autenticidade
com o identificador 3500320031003800 3A00500052004100, Documento assinado digitalmente conforme MP n° 2.200-2/2001, que institui a Infra-estrutura de Chaves Públicas Brasileira - ICP-Brasil.