

E

F


G

H

I


SEÇÃO TÍPICA

ESTACA 1000 A 1037 - VIÁRIO EXISTENTE

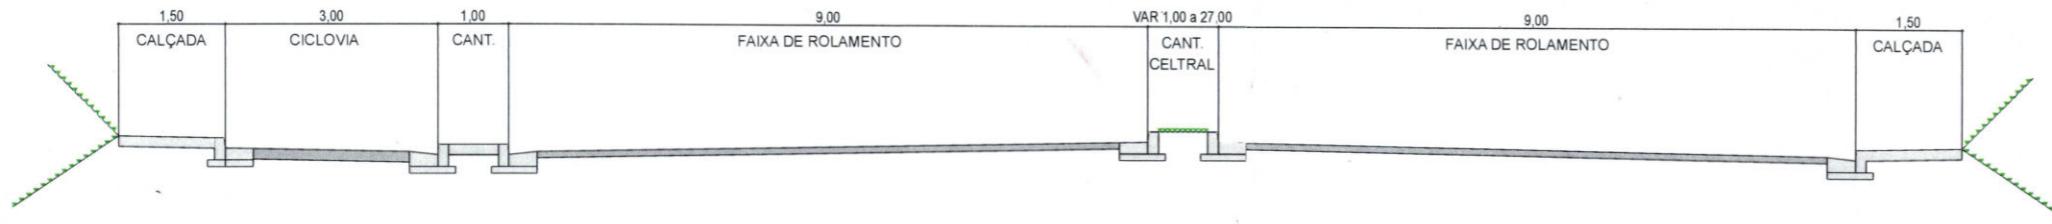


SEÇÃO TÍPICA

ESTACA 1037 A 1070 - PISTA ESQUERDA A IMPLANTAR

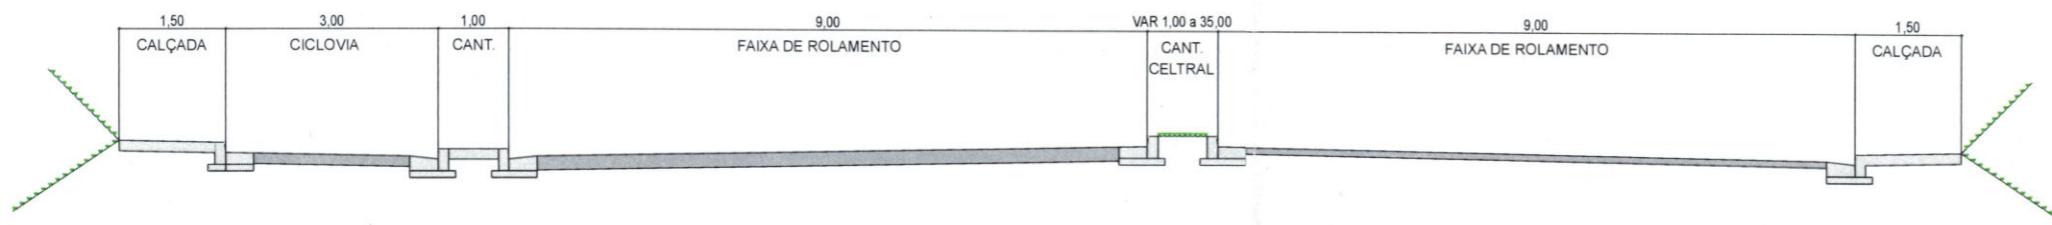


SEÇÃO TÍPICA

ESTACA 1070 A 1128+10,00 - PISTA ESQUERDA E DIREITA A IMPLANTAR

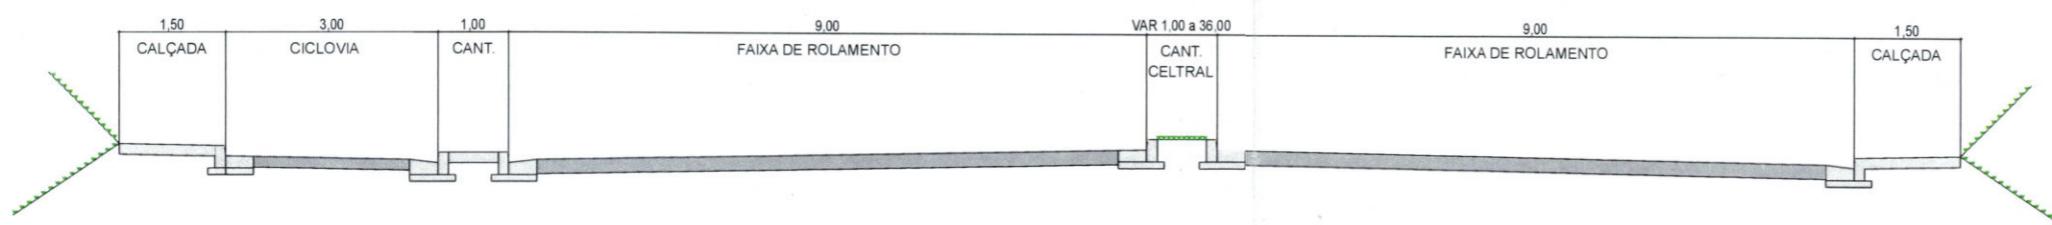


SEÇÃO TÍPICA

ESTACA 1128+10,00 A FINAL - IMPLANTAÇÃO FUTURA (FASE 2)

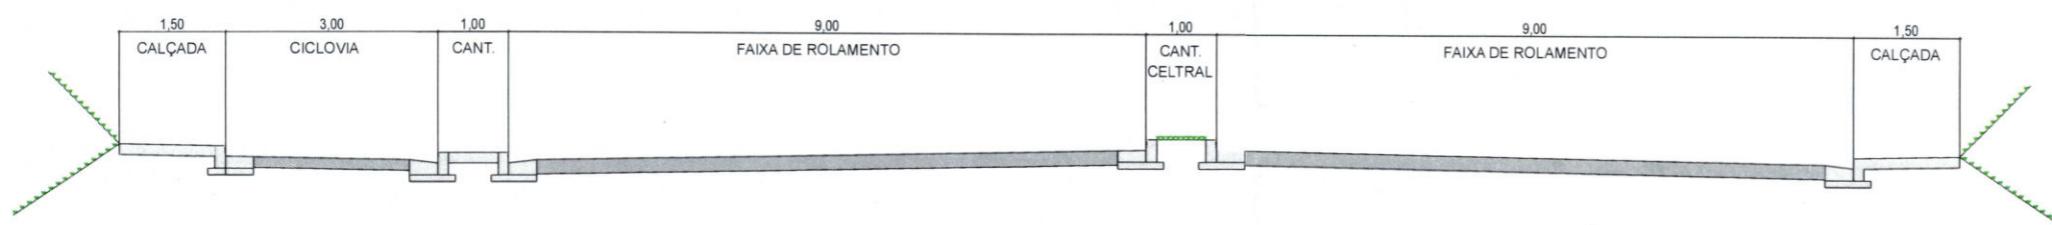

SEÇÃO GENÉRICA

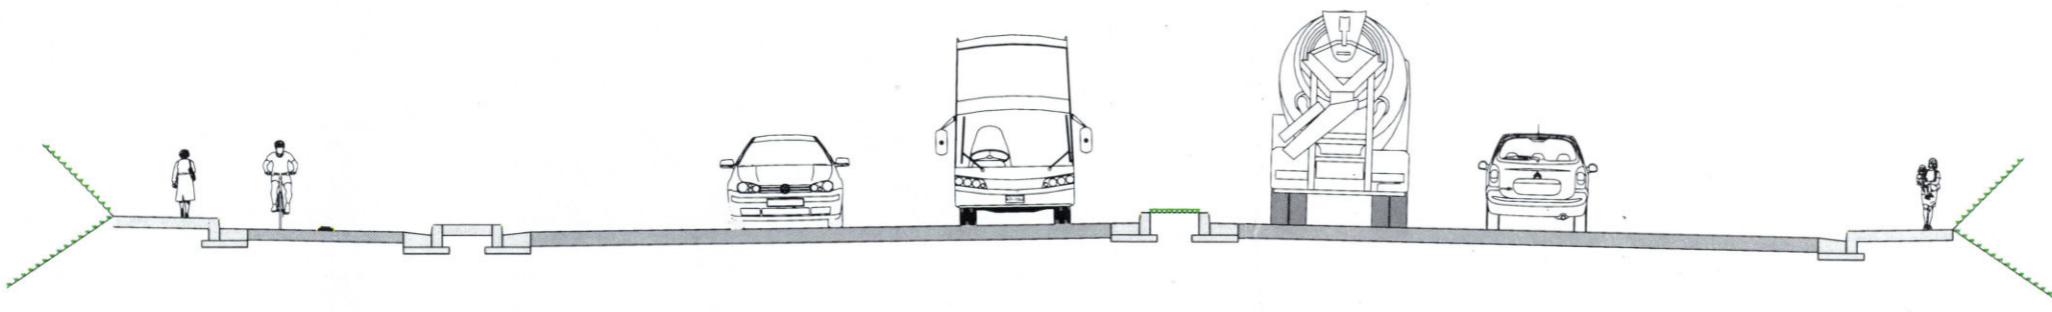

REV	DESCR. DO DOCUMENTO	DATA	EXEC	VERIF.	APROV
AS INFORMAÇÕES DESSE DOCUMENTO SÃO PROPRIEDADE DA PREFEITURA MUNICIPAL DE CAÇAPAVA, SENDO PROIBIDA SUA UTILIZAÇÃO FORA DE SUA FINALIDADE.					
	PREFEITURA MUNICIPAL DE CAÇAPAVA Secretaria de Planejamento Urbano e Meio Ambiente				
PROJETO BÁSICO					
TÍTULO ANEL VIÁRIO DE CAÇAPAVA - FASE 1 - AV. SUBTENENTE LUIZ GONZAGA DE TOLEDO ARAÚJO A.R. DE TULIO GIULIO					
PROJ.	EXEC	VERIF.	FOLHA		
APROV.	ESCALA				001/001
DATA	Nº.				



Autenticar documento em <https://cacapava.splonline.com.br/autenticidade>
com o identificador 35003200310039003A00500052004100, Documento assinado digitalmente conforme MP nº 2.200-2/2001, que institui a Infra-estrutura de Chaves Públicas Brasileira - ICP-Brasil.