



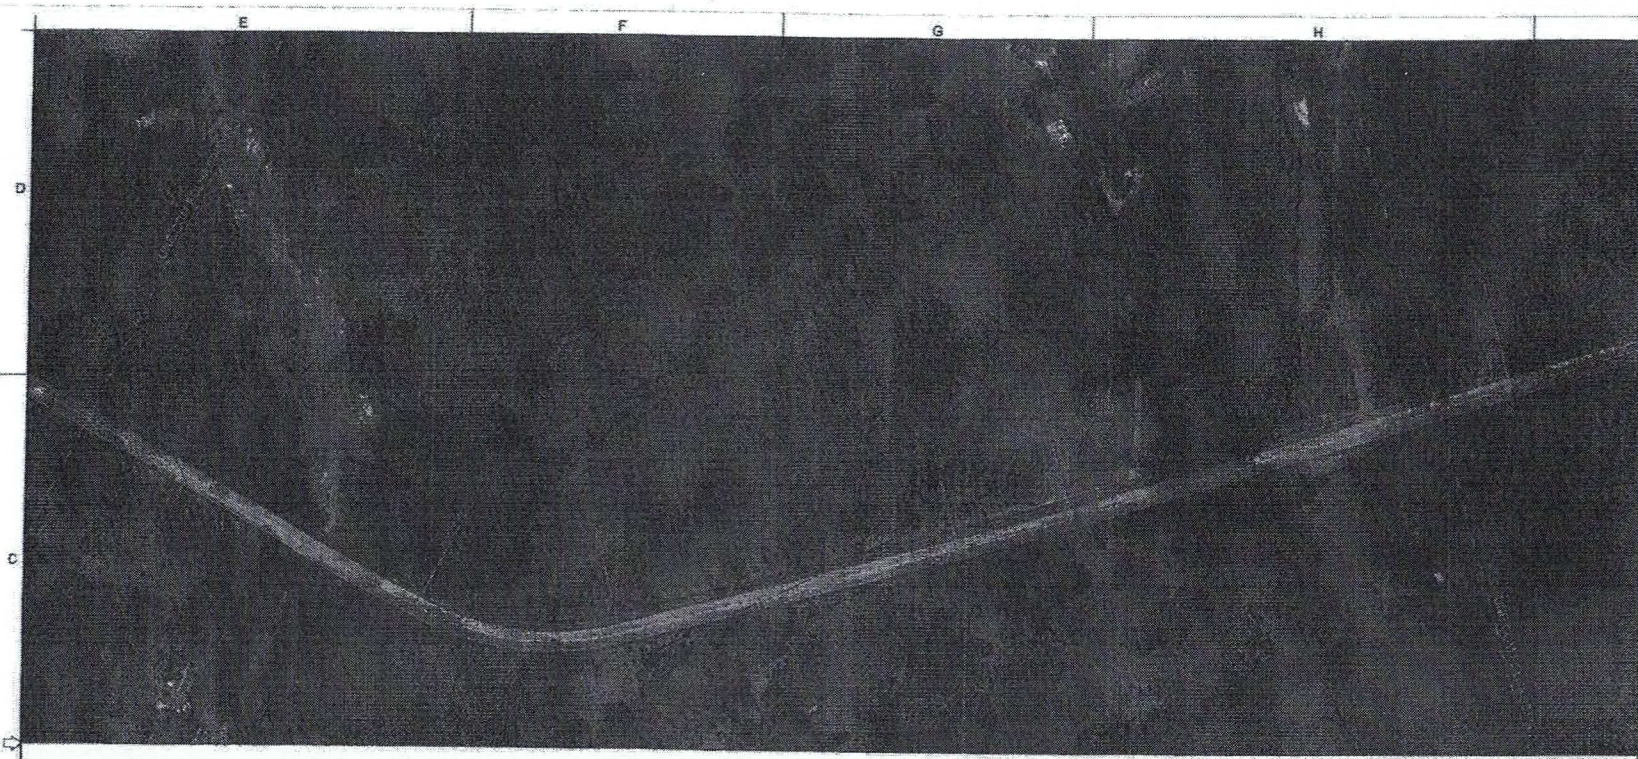

- LEGENDA:
- PAVIMENTO TIPO 'A' - (ACRÉSCIMO)
 - PAVIMENTO TIPO 'B' - (PAVIMENTO)
 - PAVIMENTO TIPO 'C' - (ACRÉSCIMO)
 - PAVIMENTO TIPO 'D' - (PAVIMENTO EM GRAXA)
 - PAVIMENTO TIPO 'E' - (CALÇADO)

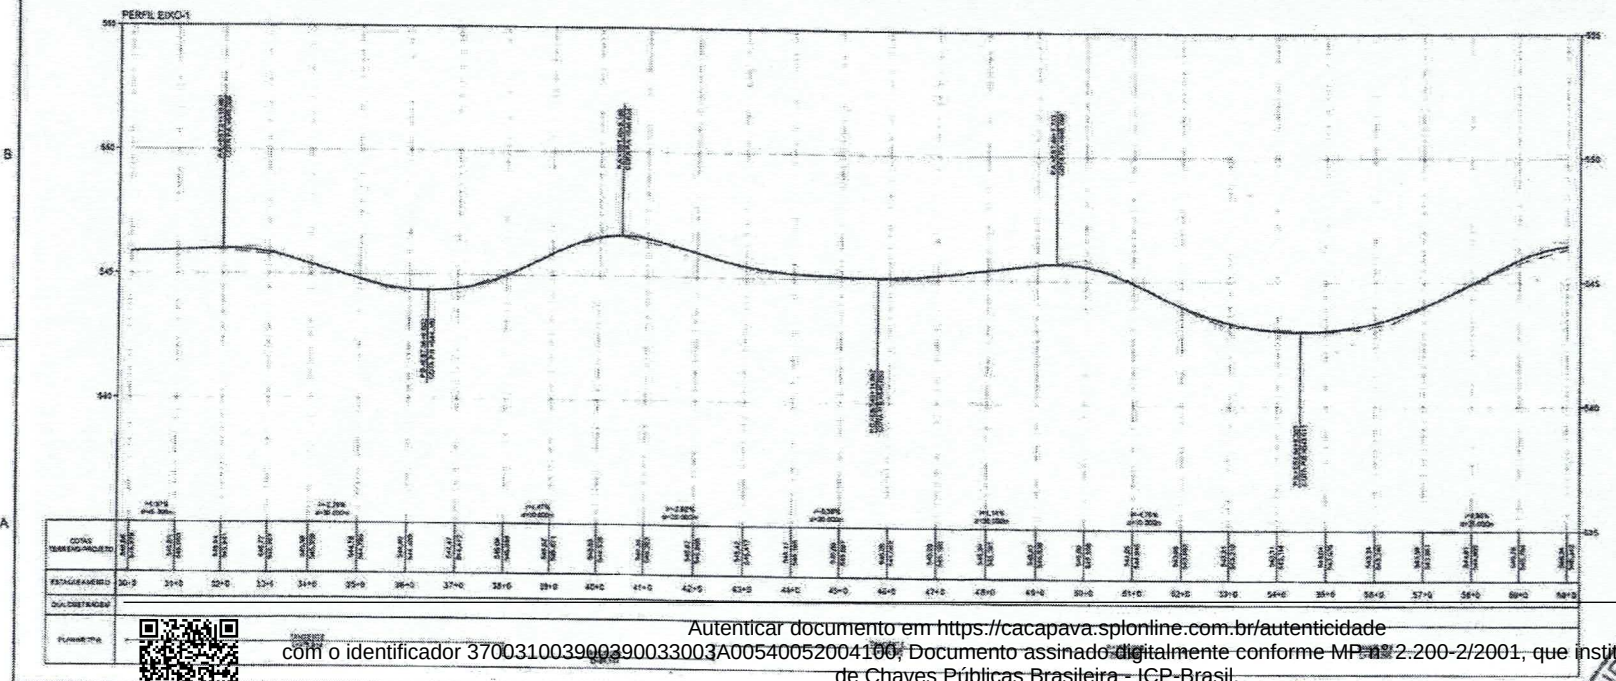

Autenticar documento em <https://cacapava.spionline.com.br/autenticidade> com o identificador 370031003900390033003A00540052004100. Documento assinado digitalmente conforme MP nº 2.200-2/2001, que institui a Infra-estrutura de Chaves Públicas Brasileira - ICP-Brasil.

PROJ.	REVISÃO	DATA	EXEC.	VERIF.	APROV.
01					

PREFEITURA MUNICIPAL DE CACAPAVA
 Secretária de Planejamento Urbano e Meio Ambiente

PROJETO BÁSICO
 AVENIDA DOS MANEJOS - FASE II - AVENIDA DOS MANEJOS
 TRAMPO 01 - AVENIDA DOS MANEJOS - FASE II - AVENIDA DOS MANEJOS

Publicado no
 Diário Oficial