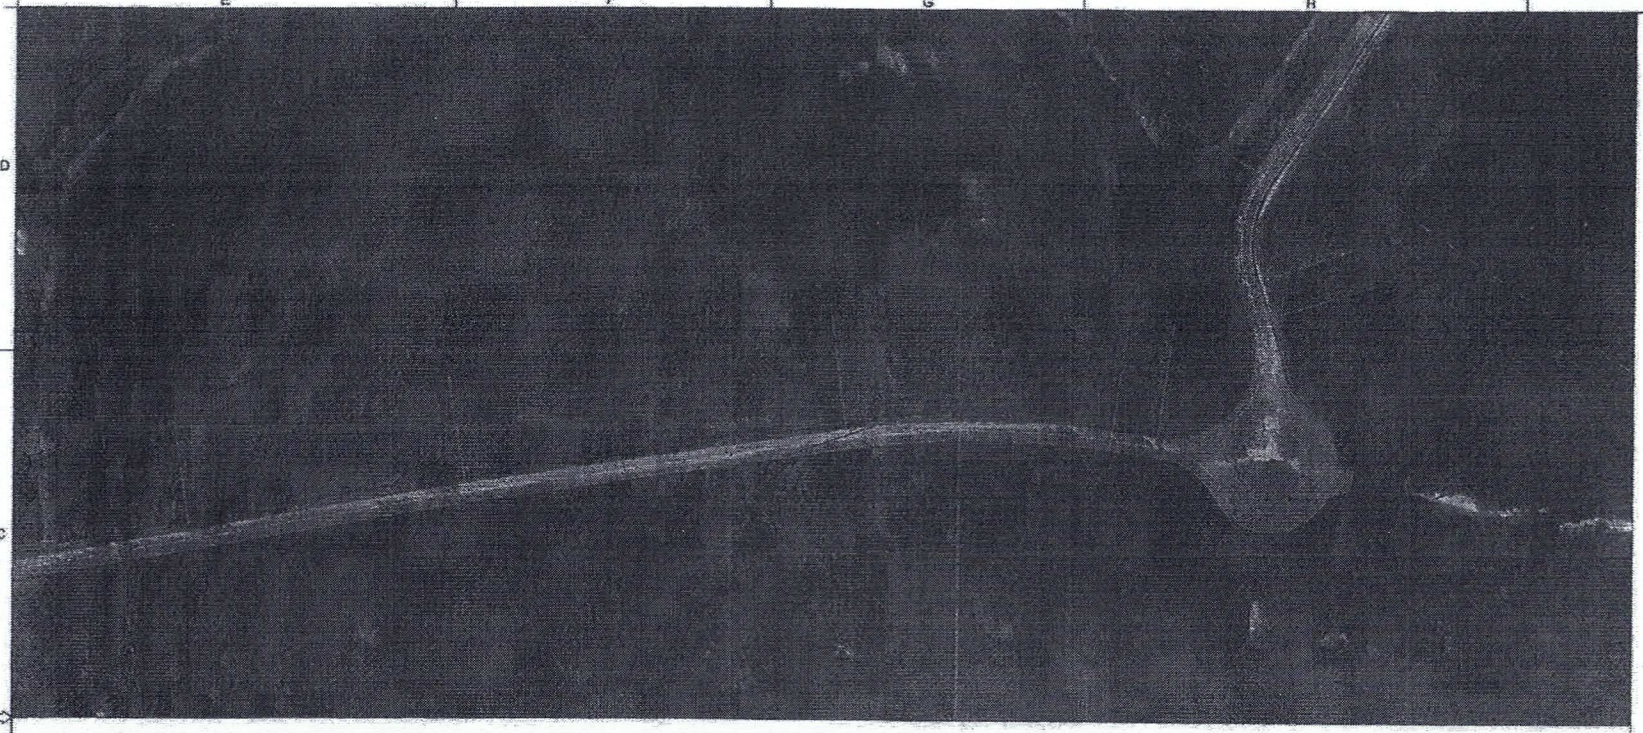

LEGENDA:

- PAVIMENTO TIPO "I" - (RECONSTRUÇÃO)
- PAVIMENTO TIPO "II" - (PAVIMENTO NOVO)
- PAVIMENTO TIPO "III" - (COLUNA)
- PAVIMENTO TIPO "IV" - (REVESTIMENTO CIMENTADO)
- PAVIMENTO TIPO "V" - (CALÇADA)

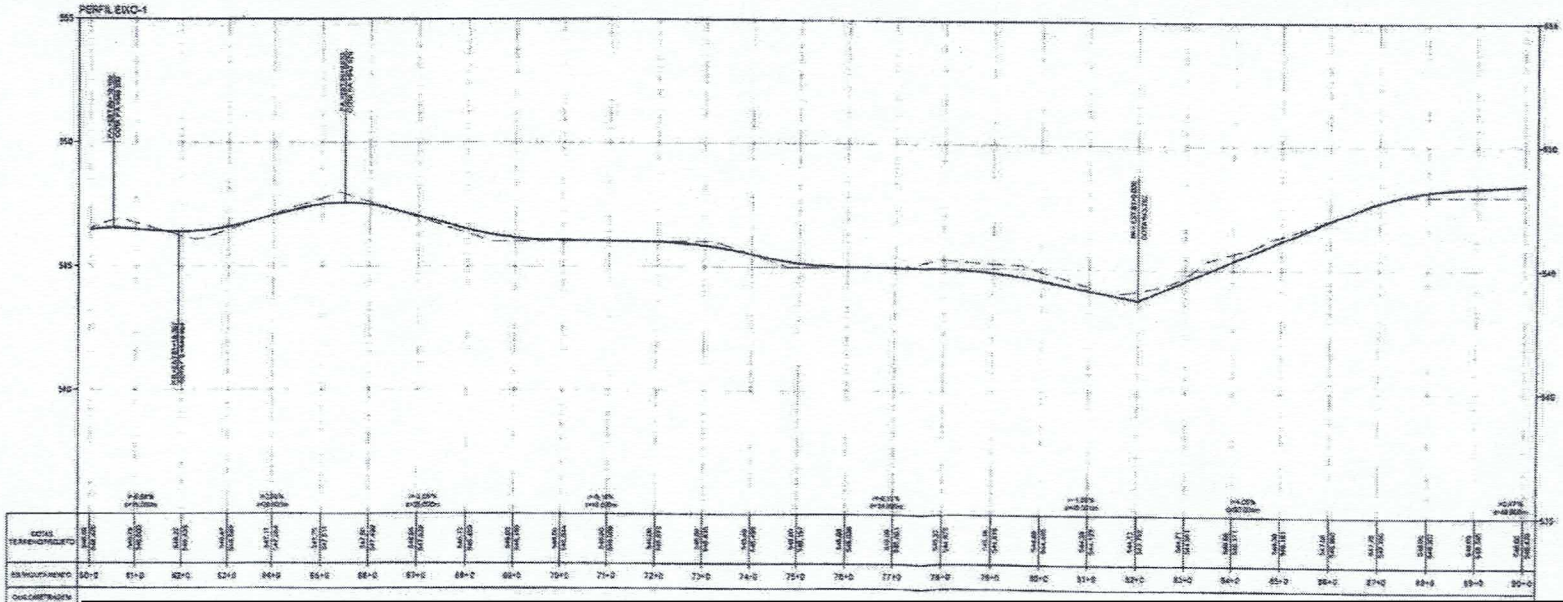

REV	DESCRIÇÃO	DATA	EXEC	VERIF	APROV

PREFEITURA MUNICIPAL DE CAÇAPAVA
Secretaria de Planejamento Urbano e Meio Ambiente

PROJETO BÁSICO

TRECHO: RUA MARCOS DE ALMEIDA - ENTRE AVENIDA DOS MINEIROS
TRECHO - RUA NOVA - SOMANTE DA RUA ATÉ A AVENIDA MAL CASTELO BRANCO

DATA: 03/11/05

Autenticar documento em https://cacapava.splonline.com.br/autenticidade
com o identificador 3700310039003900340003A00540052004100, Documento assinado digitalmente conforme MP n° 2.200-2/2001, que institui a Infra-estrutura de Chaves Públicas Brasileira - ICP-Brasil.

PUBLICADO
Publicado no
Diário Oficial