



SEÇÃO TÍPICA

ESTACA 0 A FINAL - TRECHO A IMPLANTAR

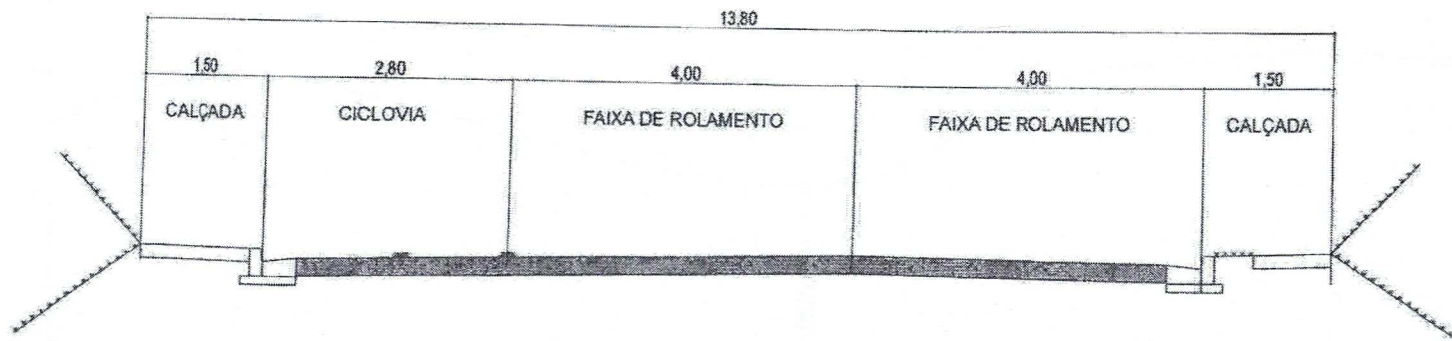

SEÇÃO GENÉRICA

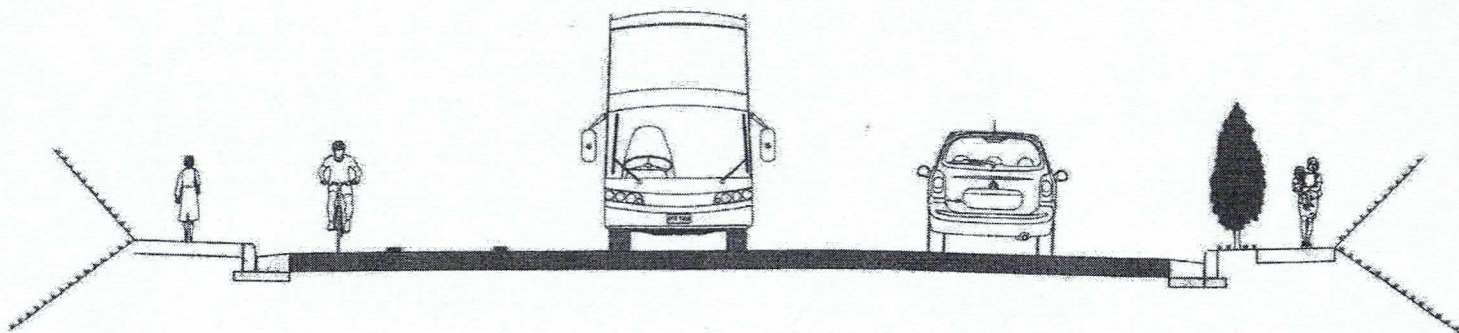

Autenticar documento em <https://cacapava.splonline.com.br/autenticidade>
 com o código de verificação 335033803900390037903900390032052002.1D0cDroemprossiaspialitdigitaltaeccecomfomeMP2.202.20202.200quejustitotatunacatstretatode
 deCavesPóliticaS.Basilara IGFBasil.

REV.	DESCRIÇÃO	DATA	ELAB.	VERIF.	APROV.
01	PROJETO BÁSICO				
PREFEITURA MUNICIPAL DE CACAPAVA Secretaria de Planejamento Urbano e Meio Ambiente					
PROJETO BÁSICO ANEL VIÁRIO DE CACAPAVA - FASE I - AVENIDA DOS ANDRÉIS TRECHO - AVENIDA LABORDE DE SOUZA AVENIDA MAL CASTELO BRANCO					
PROJ.	ELAB.	VERIF.	APROV.		
01	01	01	01	01/10/01	

