


SEÇÃO TÍPICA

ESTACA 0 A FINAL - TRECHO A IMPLANTAR

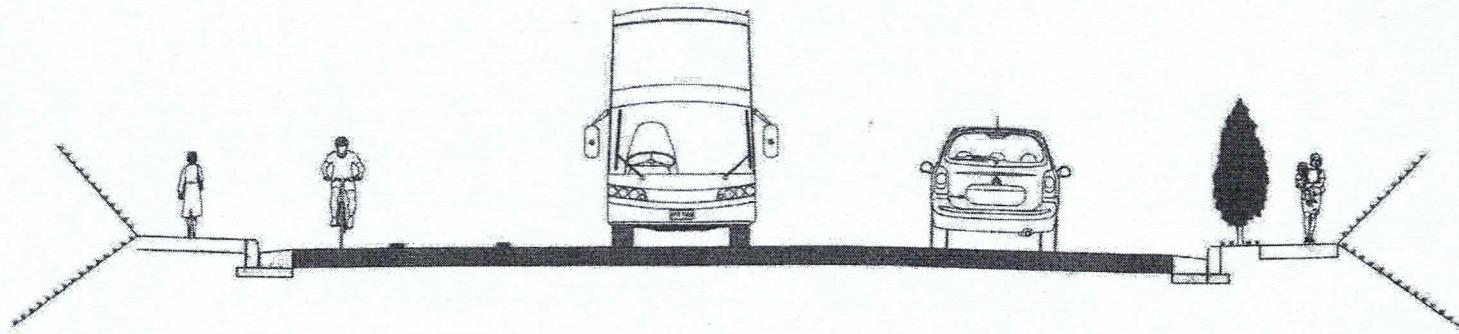

SEÇÃO GENÉRICA



Autenticar documento em <https://cacapava.splonline.com.br/autenticidade>
com o identificador 370031003900390037003A00540052004100. Documento assinado digitalmente conforme MP nº 2.200-2/2001, que institui a Infraestrutura de Chaves Públicas Brasileira - ICP-Brasil.

