


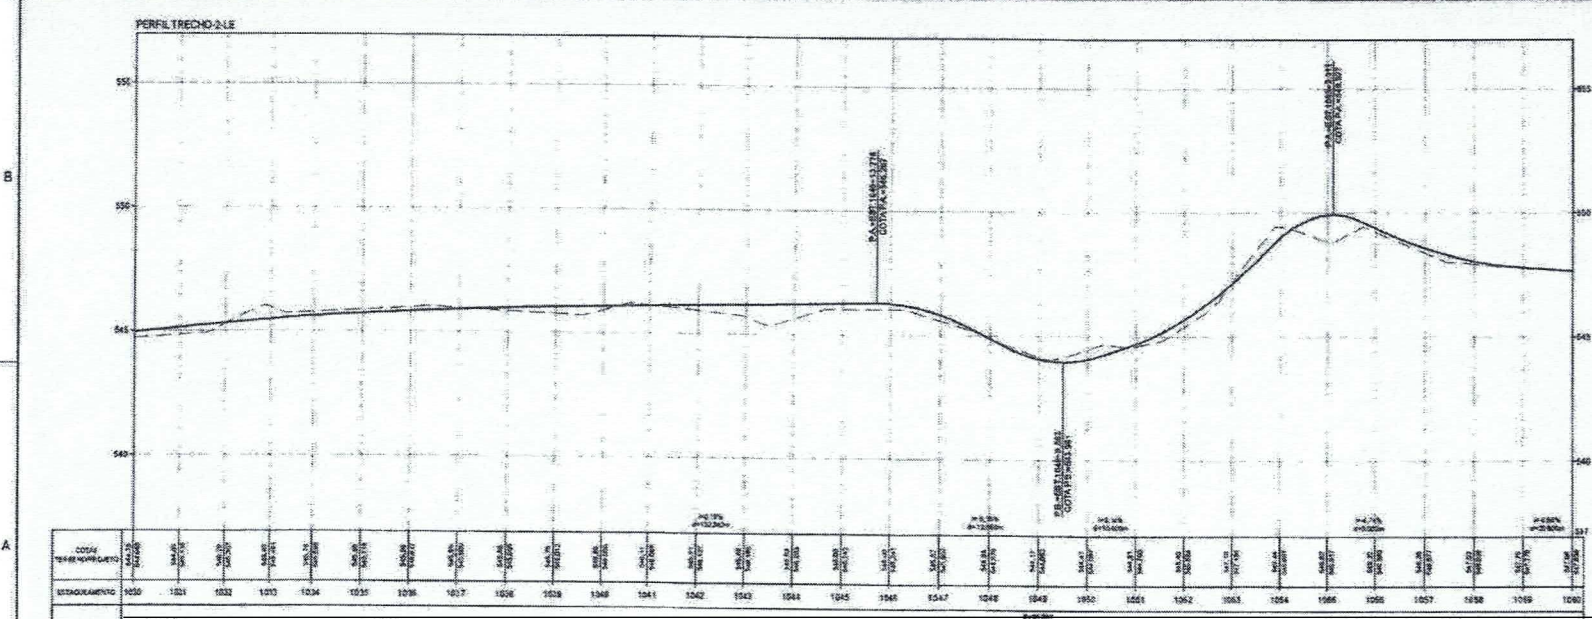

- LEGENDA:
- ☐ PAVIMENTO TIPO "V" - PAVIMENTO
 - ☐ PAVIMENTO TIPO "V" - PAVIMENTO 2
 - ☐ PAVIMENTO TIPO "V" - CALÇADO
 - ☐ PAVIMENTO TIPO "V" - PAVIMENTO EM BRUNO
 - ☐ PAVIMENTO TIPO "V" - CALÇADO
 - ☐ PAVIMENTO TIPO "V" - PAVIMENTO EM BRUNO



REV	DESCRIÇÃO	DATA	EXEC	DESP	ATEND
01	PROJETO BÁSICO				
02	ANEXO VAO DE CACAPAVA - FASE 1 - AV SUBSTANTE LUIZ GONZAGA DE SOUZA E RUA DE TUAO GILDO				



Autenticar documento em <https://cacapava.spionline.com.br/autenticidade> com o identificador 370031003900390039003A00540052004100, Documento assinado digitalmente conforme MP nº 2.200-2/2001, que institui a Infra-estrutura de Chaves Públicas Brasileira - ICP-Brasil.

