




- LEGENDA
- ☐ PAVIMENTO V - ASFALTADO
 - ☐ PAVIMENTO V - PAVIMENTO NOVO
 - ☐ PAVIMENTO V - C/ALCANTARA
 - ☐ PAVIMENTO V - REVESTIMENTO EM CIMENTO
 - ☐ PAVIMENTO V - C/ALCANTARA
 - ☐ PAVIMENTO V - C/ALCANTARA

PERFIL TRECHO 24.2

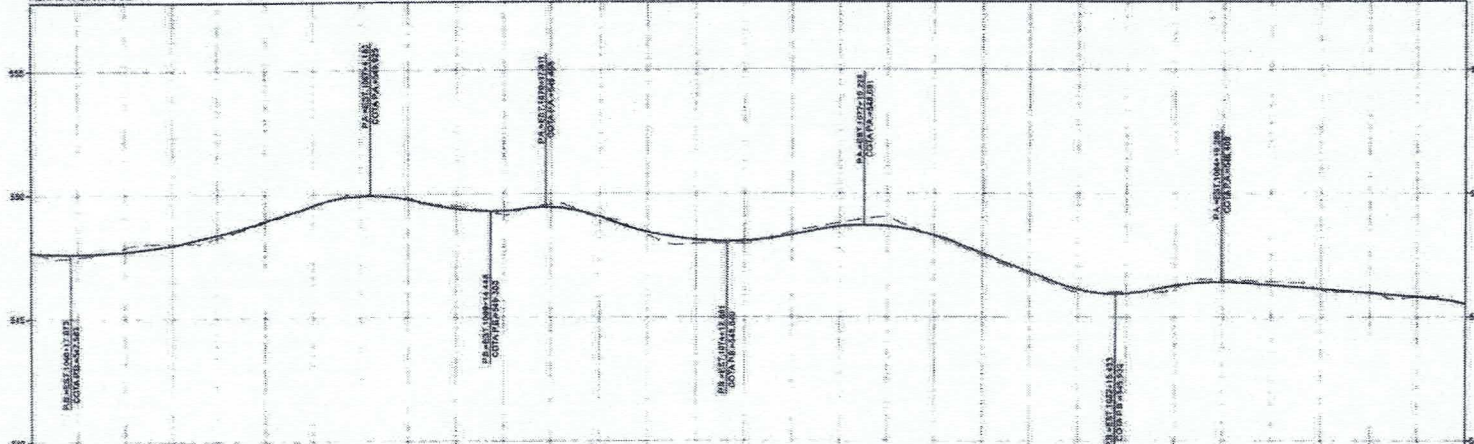

Autenticar documento em <https://cacapava.splonline.com.br/autenticidade> com o identificador 370032003000300030003A00540052004100, Documento assinado digitalmente conforme MP nº 2.200-2/2001, que institui a Infra-estrutura de Chaves Públicas Brasileira - ICP-Brasil.

REV	PROJETO	DATA	DESE	VERIF	APROV
PREFEITURA MUNICIPAL DE CACAPAVA Secretaria de Planejamento Urbano e Meio Ambiente PROJETO BÁSICO AV. SARGENTO LUIZ CONCEIÇÃO DE SOUZA A RUA DE TULIO GALO PUBLICADO NO					

