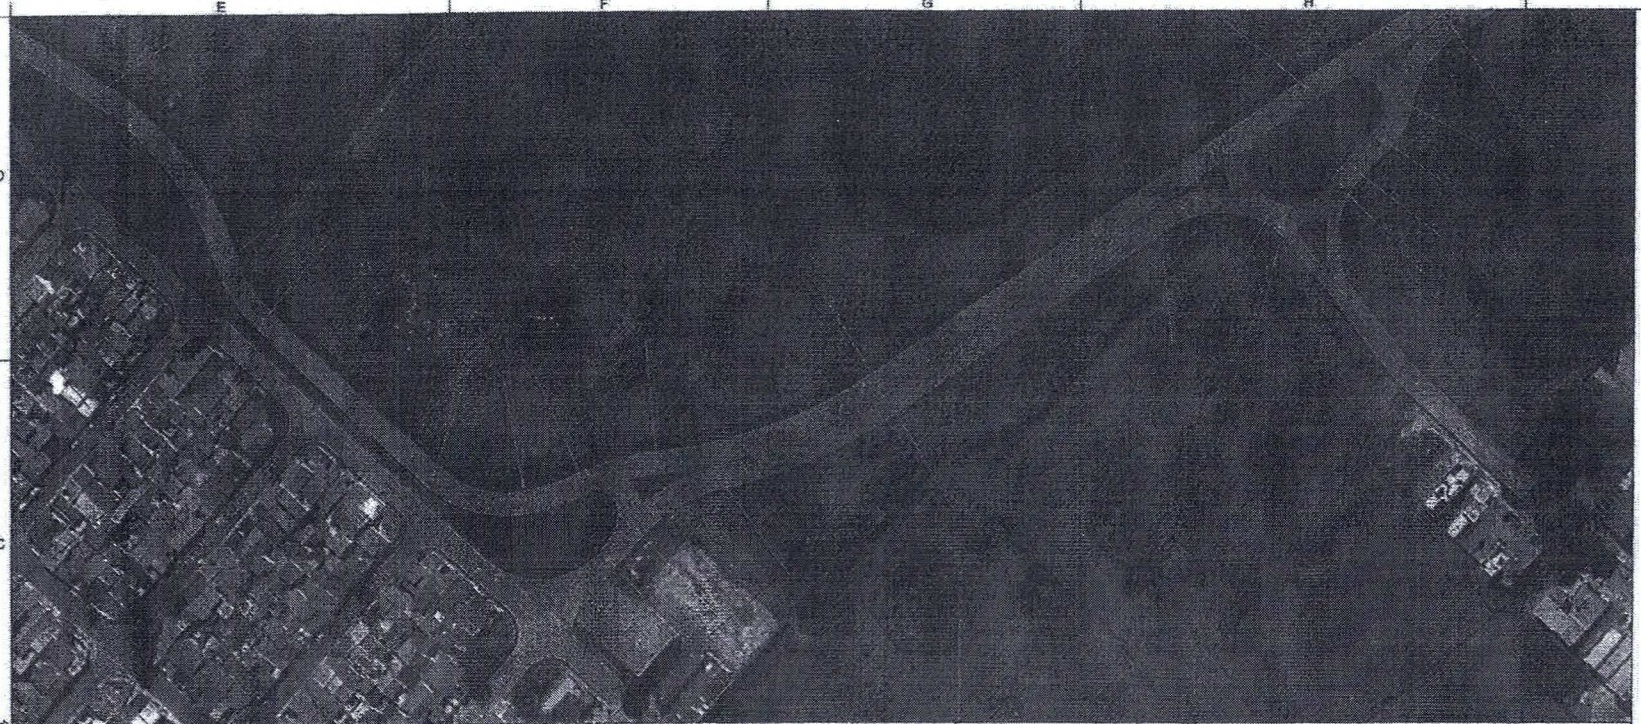

LEGENDA:

- PAVIMENTO TIPO "1" - ASFALTAMENTO
- PAVIMENTO TIPO "2" - PAVIMENTO MOLE
- PAVIMENTO TIPO "3" - CICLOVIA
- PAVIMENTO TIPO "4" - REVESTIMENTO EM GRAMA
- PAVIMENTO TIPO "5" - CALÇADA
- PAVIMENTO TIPO "6" - CONCRETO A SER EXECUTADO NA PAVE.2

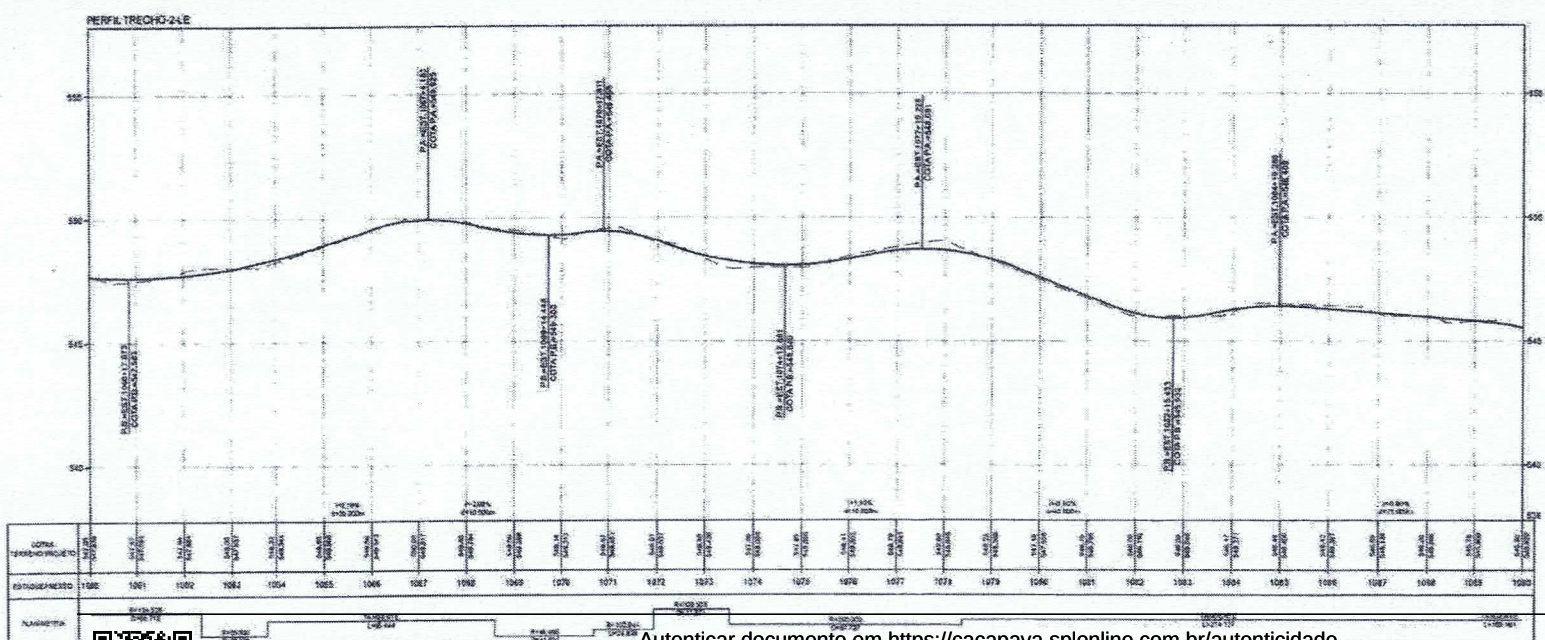

REV.	DESCRIÇÃO	DATA	DESC.	VERIF.	APROV.

PREFEITURA MUNICIPAL DE CAÇAPAVA
Secretaria de Planejamento Urbano e Meio Ambiente

PROJETO BÁSICO

TÍTULO: ANEL VIÁRIO DE CAÇAPAVA - TRECHO 1 - AV. TENENTE LUIZ GONZAGA DE ROLIM QUARTILIO A RUA DE TULIO GRAUD

GRUP.: 002/005

Autenticar documento em https://cacapava.splonline.com.br/autenticidade
com o identificador 3150033003900370038003900350042004100 , documento assinado digitalmente conforme MP nº 2.200-2/2001, que institui a Infraestrutura de Chaves Públicas Brasileira - ICP-Brasil.

PREFEITURA MUNICIPAL DE CAÇAPAVA
PUBLICADO
Publicado no