


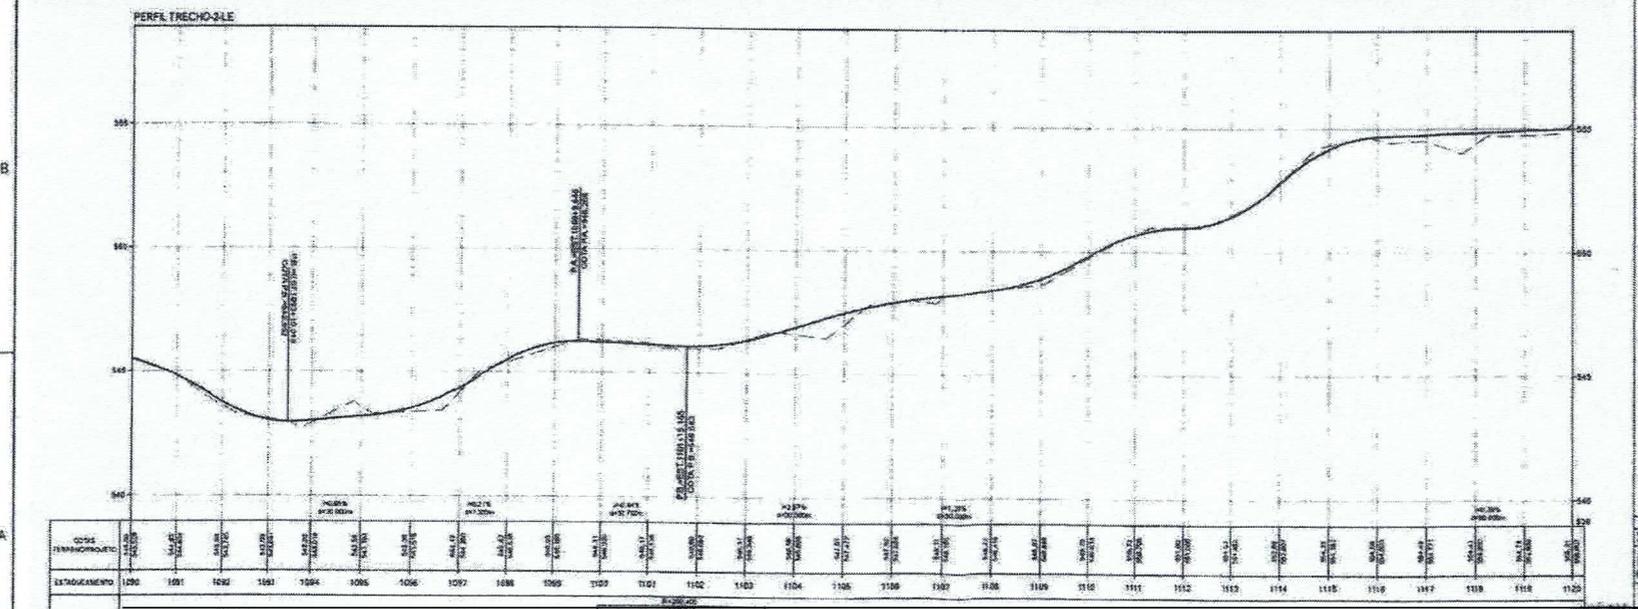

**LEGENDA**

- PAVIMENTO TIPO "I" - PAVIMENTO
- PAVIMENTO TIPO "II" - PAVIMENTO RASADO
- PAVIMENTO TIPO "III" - PAVIMENTO DE BLOCO
- PAVIMENTO TIPO "IV" - PAVIMENTO DE BLOCO (C/ALCANTARAS)
- PAVIMENTO TIPO "V" - CALÇADO
- PAVIMENTO TIPO "VI" - CIMENTADO EM FAIXAS



Autenticar documento em <https://cacapava.splonline.com.br/autenticidade>  
 com o código de verificação 335032303390338033A039003320520041D6; Documento assinado digitalmente conforme a Lei nº 12.729-2012 e a Lei nº 11.743-2008, em sua versão autenticada e disponível em <https://cacapava.splonline.com.br/autenticidade>


**PREFEITURA MUNICIPAL DE CACAPAVA**  
 Secretaria de Planejamento Urbano e Meio Ambiente  
**PROJETO BÁSICO**  
 VILA VÁRIO DE CACAPAVA - FASE 1 - AV. SUBTERRÂNEO LÍM.  
 QUADRA DE TOLEDO ARRAIO A RUA DE TULLIO GIULIO  
 02/01/2018