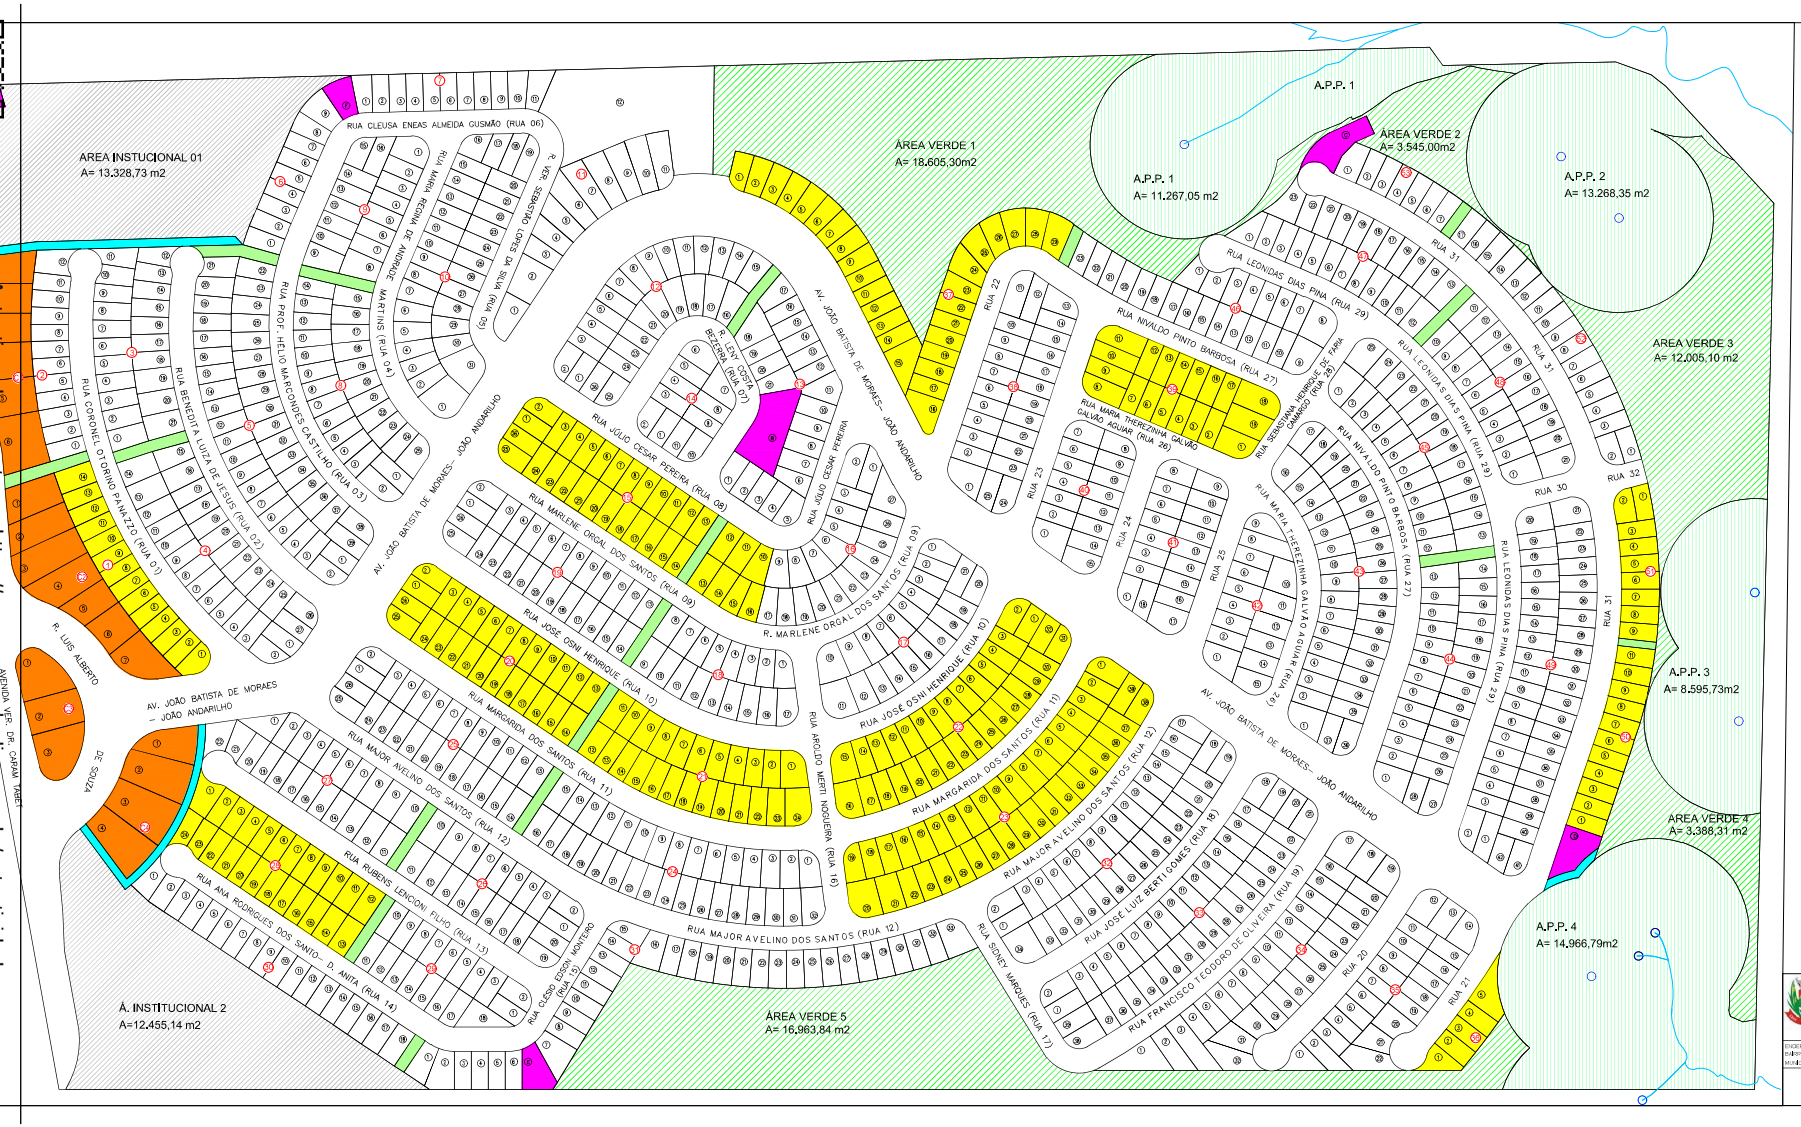

LOTES CAUCIONADOS		
QUADRA	LOTES	TOTAL
01	01 AO 14	14
15	01 AO 26	26
16	10 AO 16	07
20	01 AO 26	26
21	01 AO 24	24
22	01 AO 32	32
23	01 AO 39	39
36	01 AO 05	05
37	01 AO 29	29
39	01 AO 17	19
50	01 AO 11	11
51	01 AO 09	09
TOTAL		265

LEGENDA

- LOTES
- LOTES CAUCIONADOS
- EQUIPAMENTOS PÚBLICOS
- LOTES COMERCIAIS
- APP
- ÁREA VERDE
- ÁREA INSTITUCIONAL
- HIDROGRAFIA
- NASCENTE
- VIELA DE PASSAGEM
- VIELA SANITÁRIA
- DIVISA

Município de Caçapava
Secretaria de Planejamento e Meio Ambiente

FOLHA: ÚNICA

RESIDENCIAL AMOR
LOTES CAUCIONADOS

ENDEREÇO: AVENIDA ÂNGELO ZEPPELIN
BAIRRO: BORDA DA MATA
MUNICÍPIO: CAÇAPAVA/SP
ESCALA: 1:1000
DATA: 01/09/2022
DESENHO: Eng. Marcello Botan Pereira
Chefe de Divisão de Geoprocessamento

Arq. José Clovis Barboza Marcondes
Secretário de Planejamento e Meio Ambiente

Pétala Gonçalves Lacerda
Prefeita Municipal

Autenticar documento em https://cacapava.spionline.com.br/autenticidade
com o identificador 32003600360031003A00500052004100, Documento assinado digitalmente
conforme MP nº 2.200-2/2001, que institui a Infra-estrutura de Chaves Públicas Brasileira - ICP-Brasil.