




LEGENDA:

[Symbol]	PAVIMENTO TIPO "V" - RECONSTRUÇÃO
[Symbol]	PAVIMENTO TIPO "V" - OBRAS DE RECONSTRUÇÃO

TIPO	M²
RECONSTRUÇÃO	7.066,00
PAVIMENTO NOVO	16.246,00
OLCLOVA	7.150,00
OLCLOVA	6.666,00
GRAMA	1.215,00

TIPO	M
GLA	5.266,00

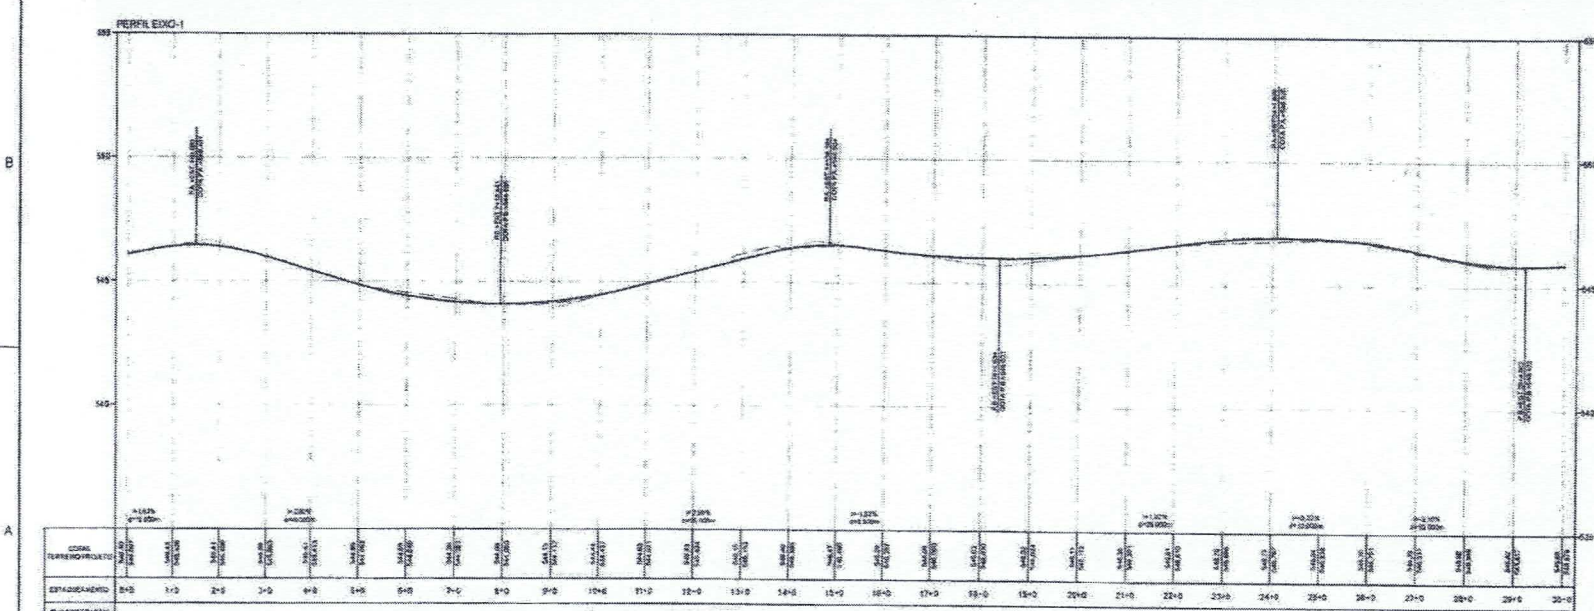

Autenticar documento em <https://cacapava.splonline.com.br/autenticidade> com o identificador 370031003900390032003A00540052004100, Documento assinado digitalmente conforme MP nº 2.200-2/2001, que institui a Infra-estrutura de Chaves Públicas Brasileira - ICP-Brasil.

REV	DESCRIÇÃO	DATA	ENET	DESP	APROV
PREFEITURA MUNICIPAL DE CACAPAVA Secretaria de Planejamento Urbano e Meio Ambiente PROJETO BÁSICO ANEL VIÁRIO DE CACAPAVA - FAIXA DE SERVIÇOS DOS MÓDULOS TRECHO - AVENIDA DORRADA DE SOUZA/AVENIDA MALCASTELO BRANCO 30/10/2015					

