LEGENDA:

- PAVIMENTO TIPO "F" - (RECONSTRUÇÃO)
- PAVIMENTO TIPO "F" - (PAVIMENTO NOVO)
- PAVIMENTO TIPO "F" - (CICLOVIA)
- PAVIMENTO TIPO "F" - (REVESTIMENTO EM GRAMA)
- PAVIMENTO TIPO "F" - (CALÇADA)

TIPO	M²
RECONSTRUÇÃO	7.055,00
PAVIMENTO NOVO	16.245,00
CICLOVIA	7.150,00
CALÇADA	6.685,00
GRAMA	1.215,00

TIPO	M
GUIA	5.265,00

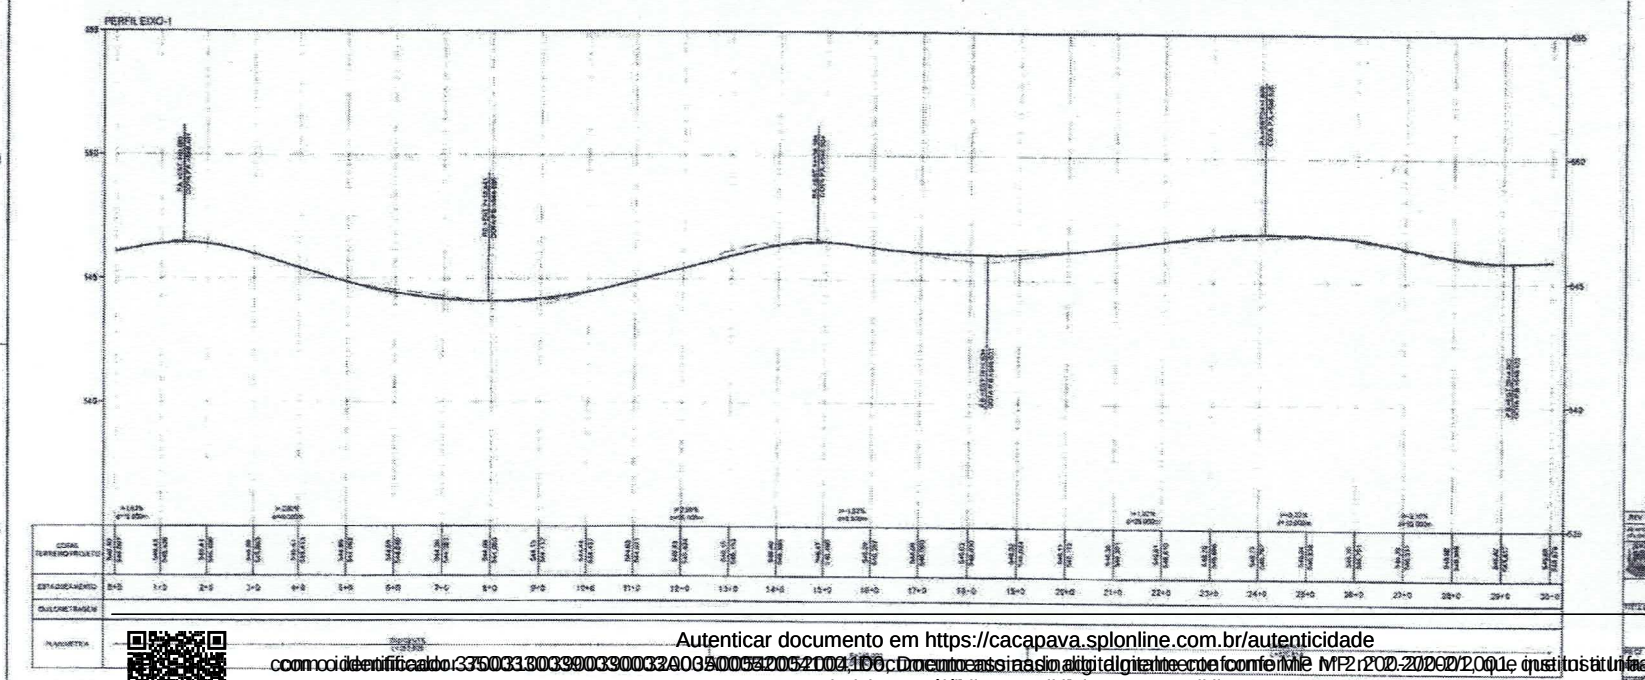

REV	DESCRIÇÃO	DATA	ENG	VERIF	APROV

PREFEITURA MUNICIPAL DE CAÇAPAVA
Secretaria de Planejamento Urbano e Meio Ambiente

PROJETO BÁSICO

PREFEITURA MUNICIPAL DE CAÇAPAVA - FASE 1 - AVENIDA DOS MINEIROS
TRECHO - AVENIDA HORACE DE SOUZA AVENIDA MAL CASTELO BRANCO

Autenticar documento em https://cacapava.splonline.com.br/autenticidade
com o identificador 3150031003900330032003100350052004100 Documento assinado digitalmente conforme MP 2.200-2/2001, que institui a Infraestrutura de Chaves Públicas Brasileira - ICP-Brasil.

PREFEITURA MUNICIPAL DE CAÇAPAVA
PUBLICADO