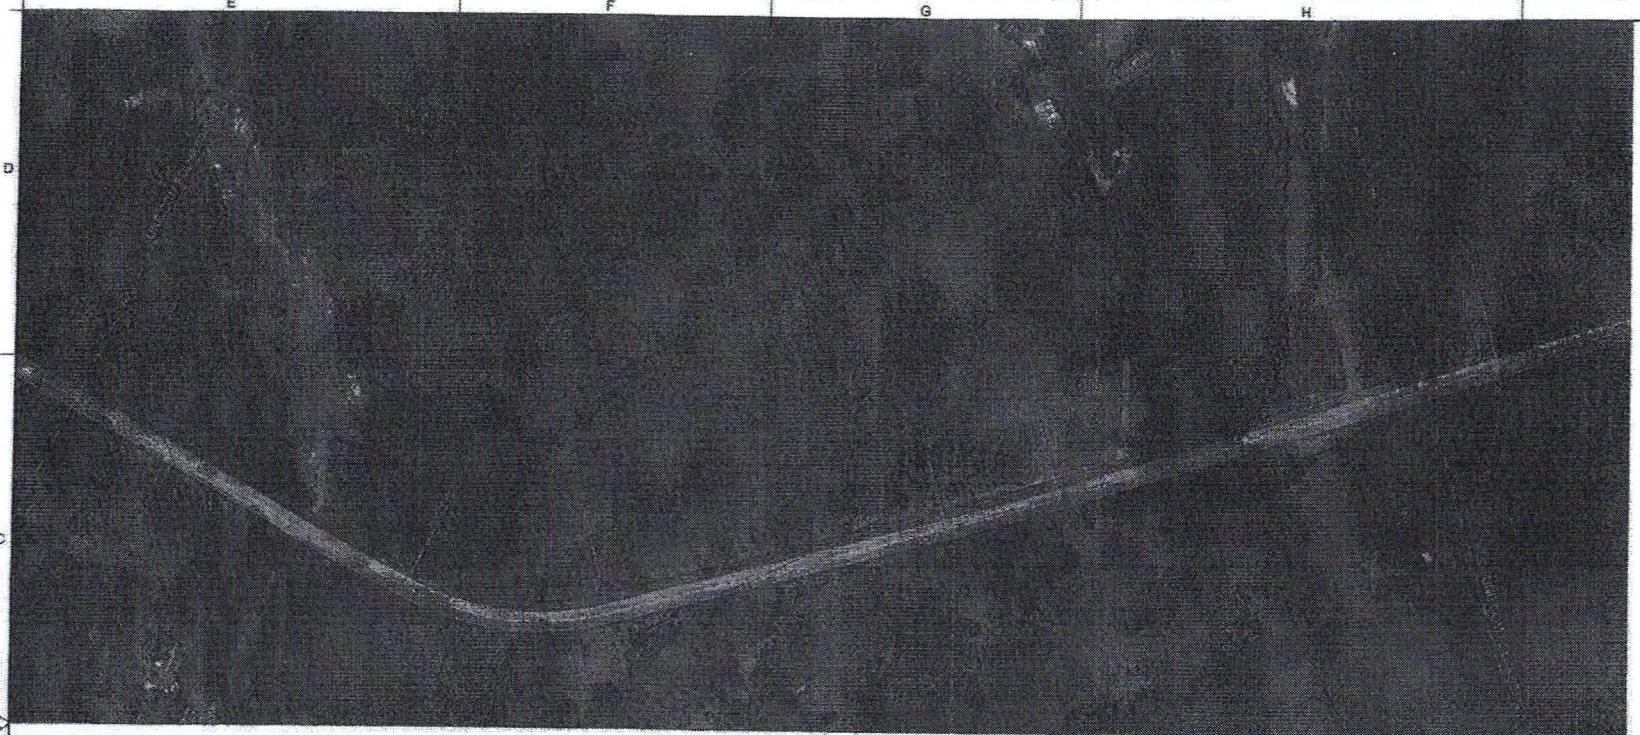

LEGENDA:

- PAVIMENTO TIPO "I" - (RECONSTRUÇÃO)
- PAVIMENTO TIPO "II" - (PAVIMENTO NOVO)
- PAVIMENTO TIPO "III" - (COQUELAMA)
- PAVIMENTO TIPO "IV" - (REVESTIMENTO E DRENAGEM)
- PAVIMENTO TIPO "V" - (CALÇADA)

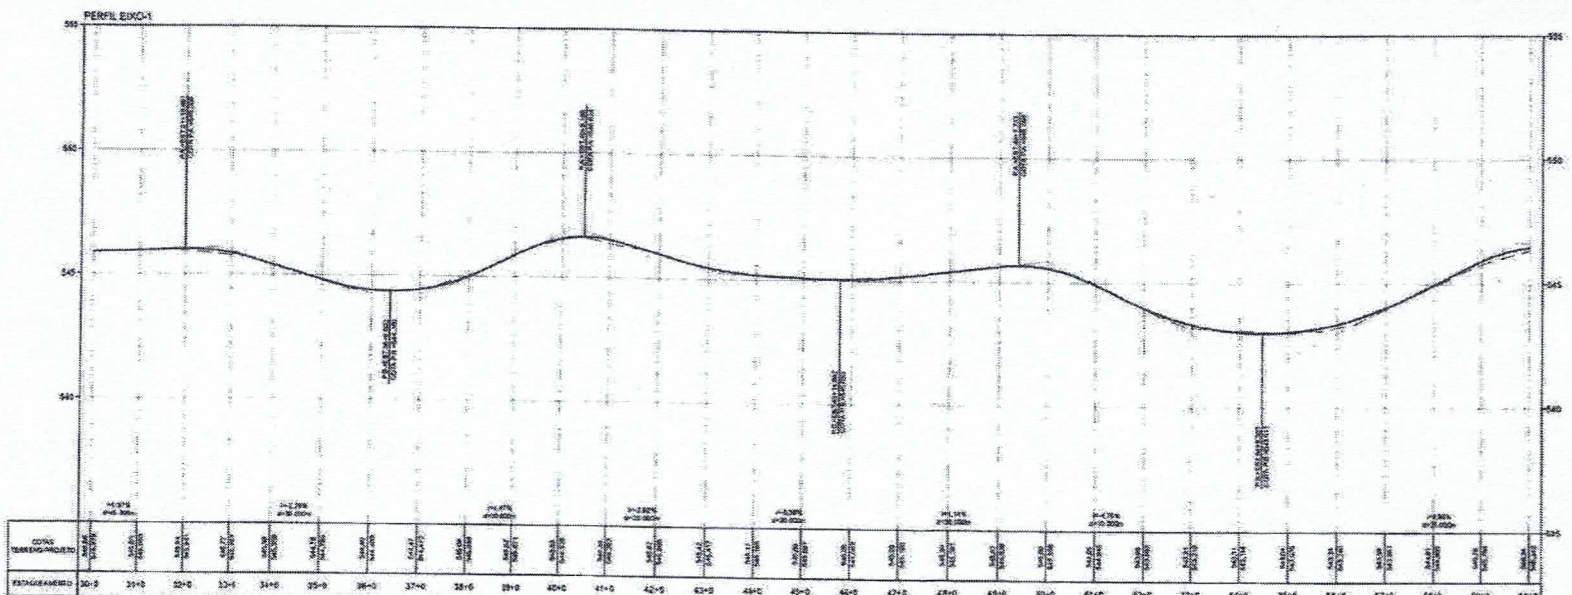

REV.	DESCRIÇÃO	DATA	EXEC.	VERIF.	APROV.

PREFEITURA MUNICIPAL DE CAÇAPAVA
Secretaria de Planejamento Urbano e Meio Ambiente

PROJETO BÁSICO

Autenticar documento em https://cacapava.splonline.com.br/autenticidade
com o identificador 3150314003900310034003900530054004100 Documento assinado digitalmente conforme MP nº 2.200-2 de 24/08/2001, que institui a Infraestrutura de Chaves Públicas Brasileira - ICP-Brasil.

Publicado no Diário Oficial