





PERFIL TRECHO-2-4E

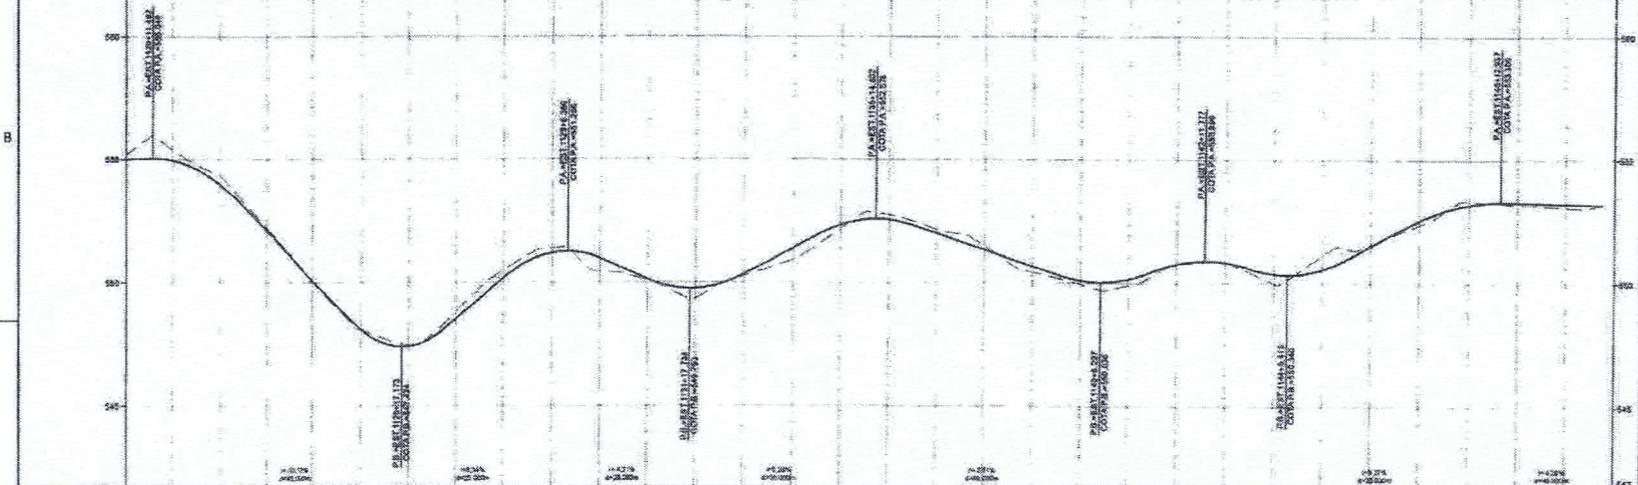

ESTACIONAMENTO	1120	1121	1122	1123	1124	1125	1126	1127	1128	1129	1130	1131	1132	1133	1134	1135	1136	1137	1138	1139	1140	1141	1142	1143	1144	1145	1146	1147	1148	1149	1150	1151	

REV	DESCRIÇÃO	DATA	EXEC	VERIF	AMBOS
01	PROJETO BÁSICO				
PREFEITURA MUNICIPAL DE CACAPAVA Secretaria de Planejamento Urbano e Meio Ambiente					



Autenticar documento em <https://cacapava.spionline.com.br/autenticidade>  
 com o código de identificação: 37500323003800380032A035005320520001D0c Documento assinado digitalmente conforme MP nº 202-2020/20 de que trata a Lei nº 13.127/2016 e publicado no Diário Oficial de CACAPAVA em 15/05/2024 às 10:00:00.

